


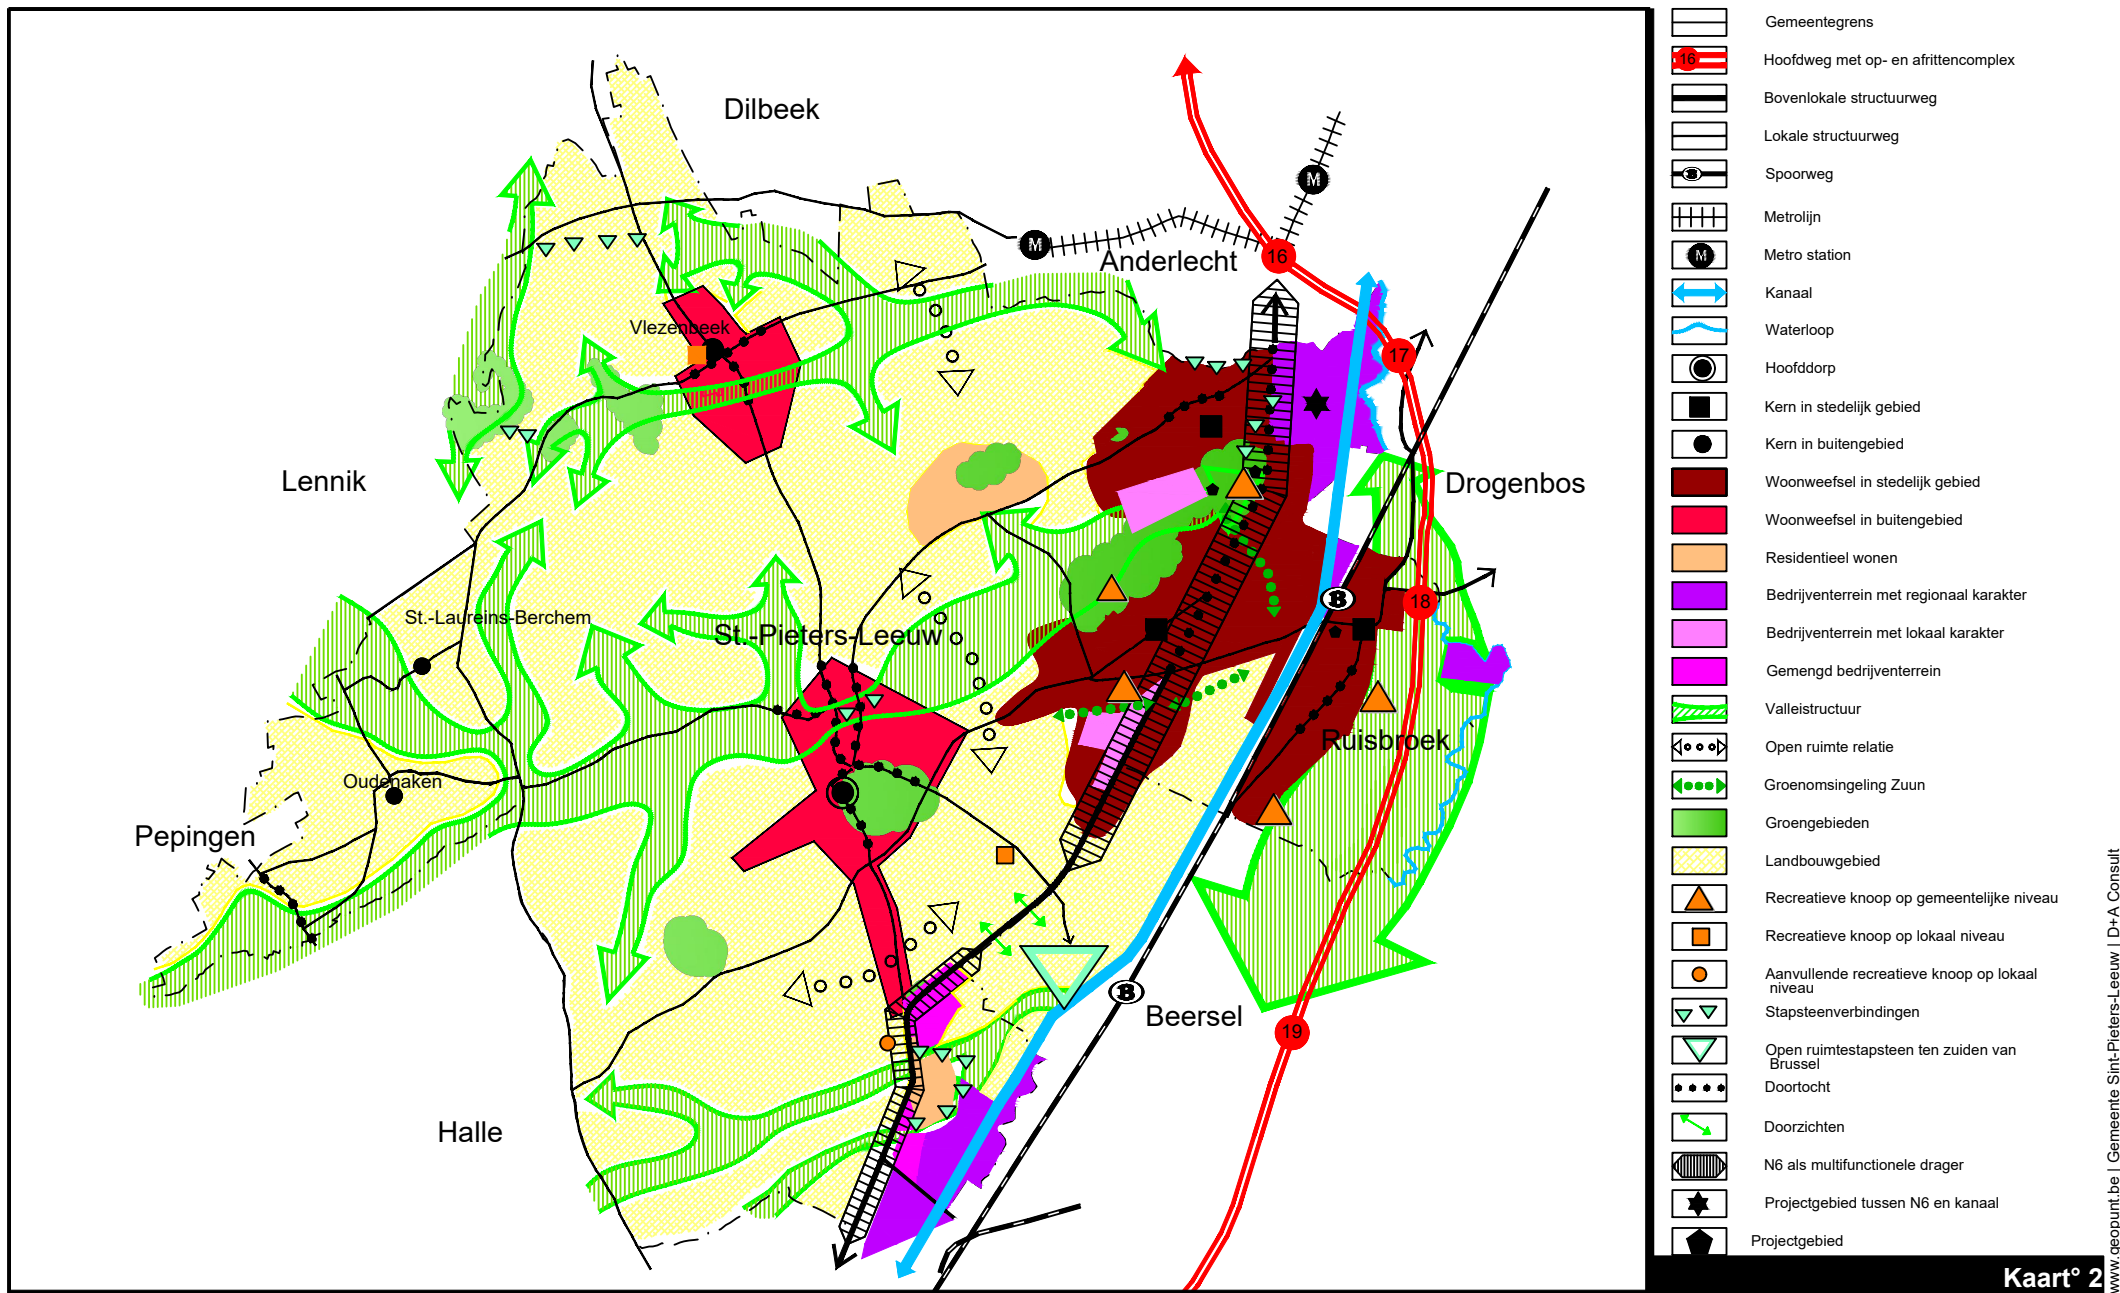

Q:\00_P\BE0119\BE0119000346\3_Studie\31_Pve_en_Schets\3_Beleidsplan\Kaarten\Aangepast_Arcadis\BE0119000346_GRS.dwg

Verbreiden en verdiepen mobiliteitsplan Sint-Pieters-Leeuw | Gewenste ruimtelijke structuur

