


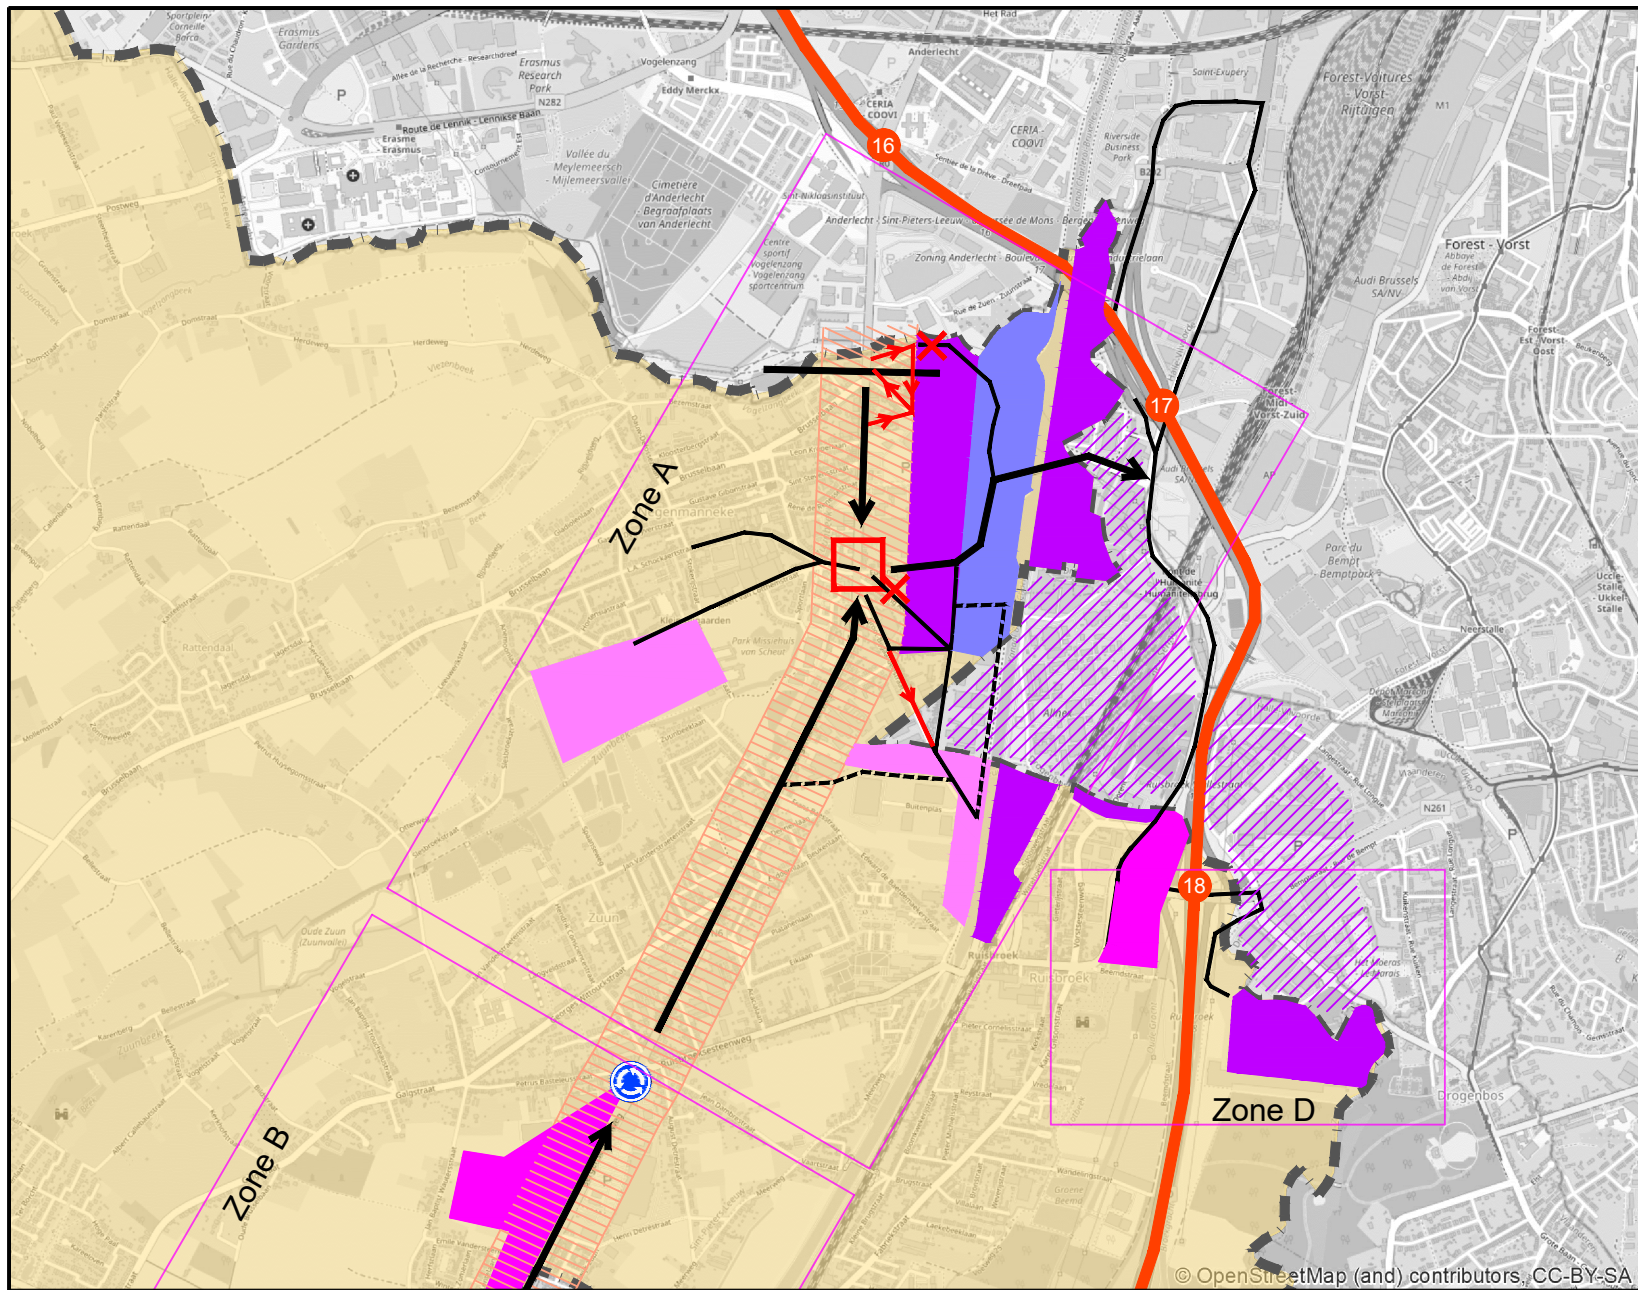

- Gemeentegrens
- Bedrijventerrein met regionaal karakter
- Watergebonden bedrijvigheid
- Bedrijventerrein met lokaal karakter
- Gemengd bedrijventerrein
- Diverse handelszaken
- Bedrijvigheid in randgemeenten
- Voorstel gewenste rijrichting voor bedrijven
- Keerpunt
- Aansluitingspunten
- Toegangswegen subzones
- Maatregel op KT: knip
- Maatregel op KT: enkelrichting
- Ontsluitingsroutes op LT
- Tonnagebeperking

Verbreden en verdiepen mobiliteitsplan Sint-Pieters-Leeuw | Gewenste ontsluiting vrachtverkeer - Negenmanneke



1:25 000

Q:\00_P\BE0119\BE0119000346\3_Studie\31_Pve_en_Schets\3_Beleidsplan\Kaarten\Aangepast_Arcadis\BE0119000346_vrachtverkeer_onslbedrijven.dwg