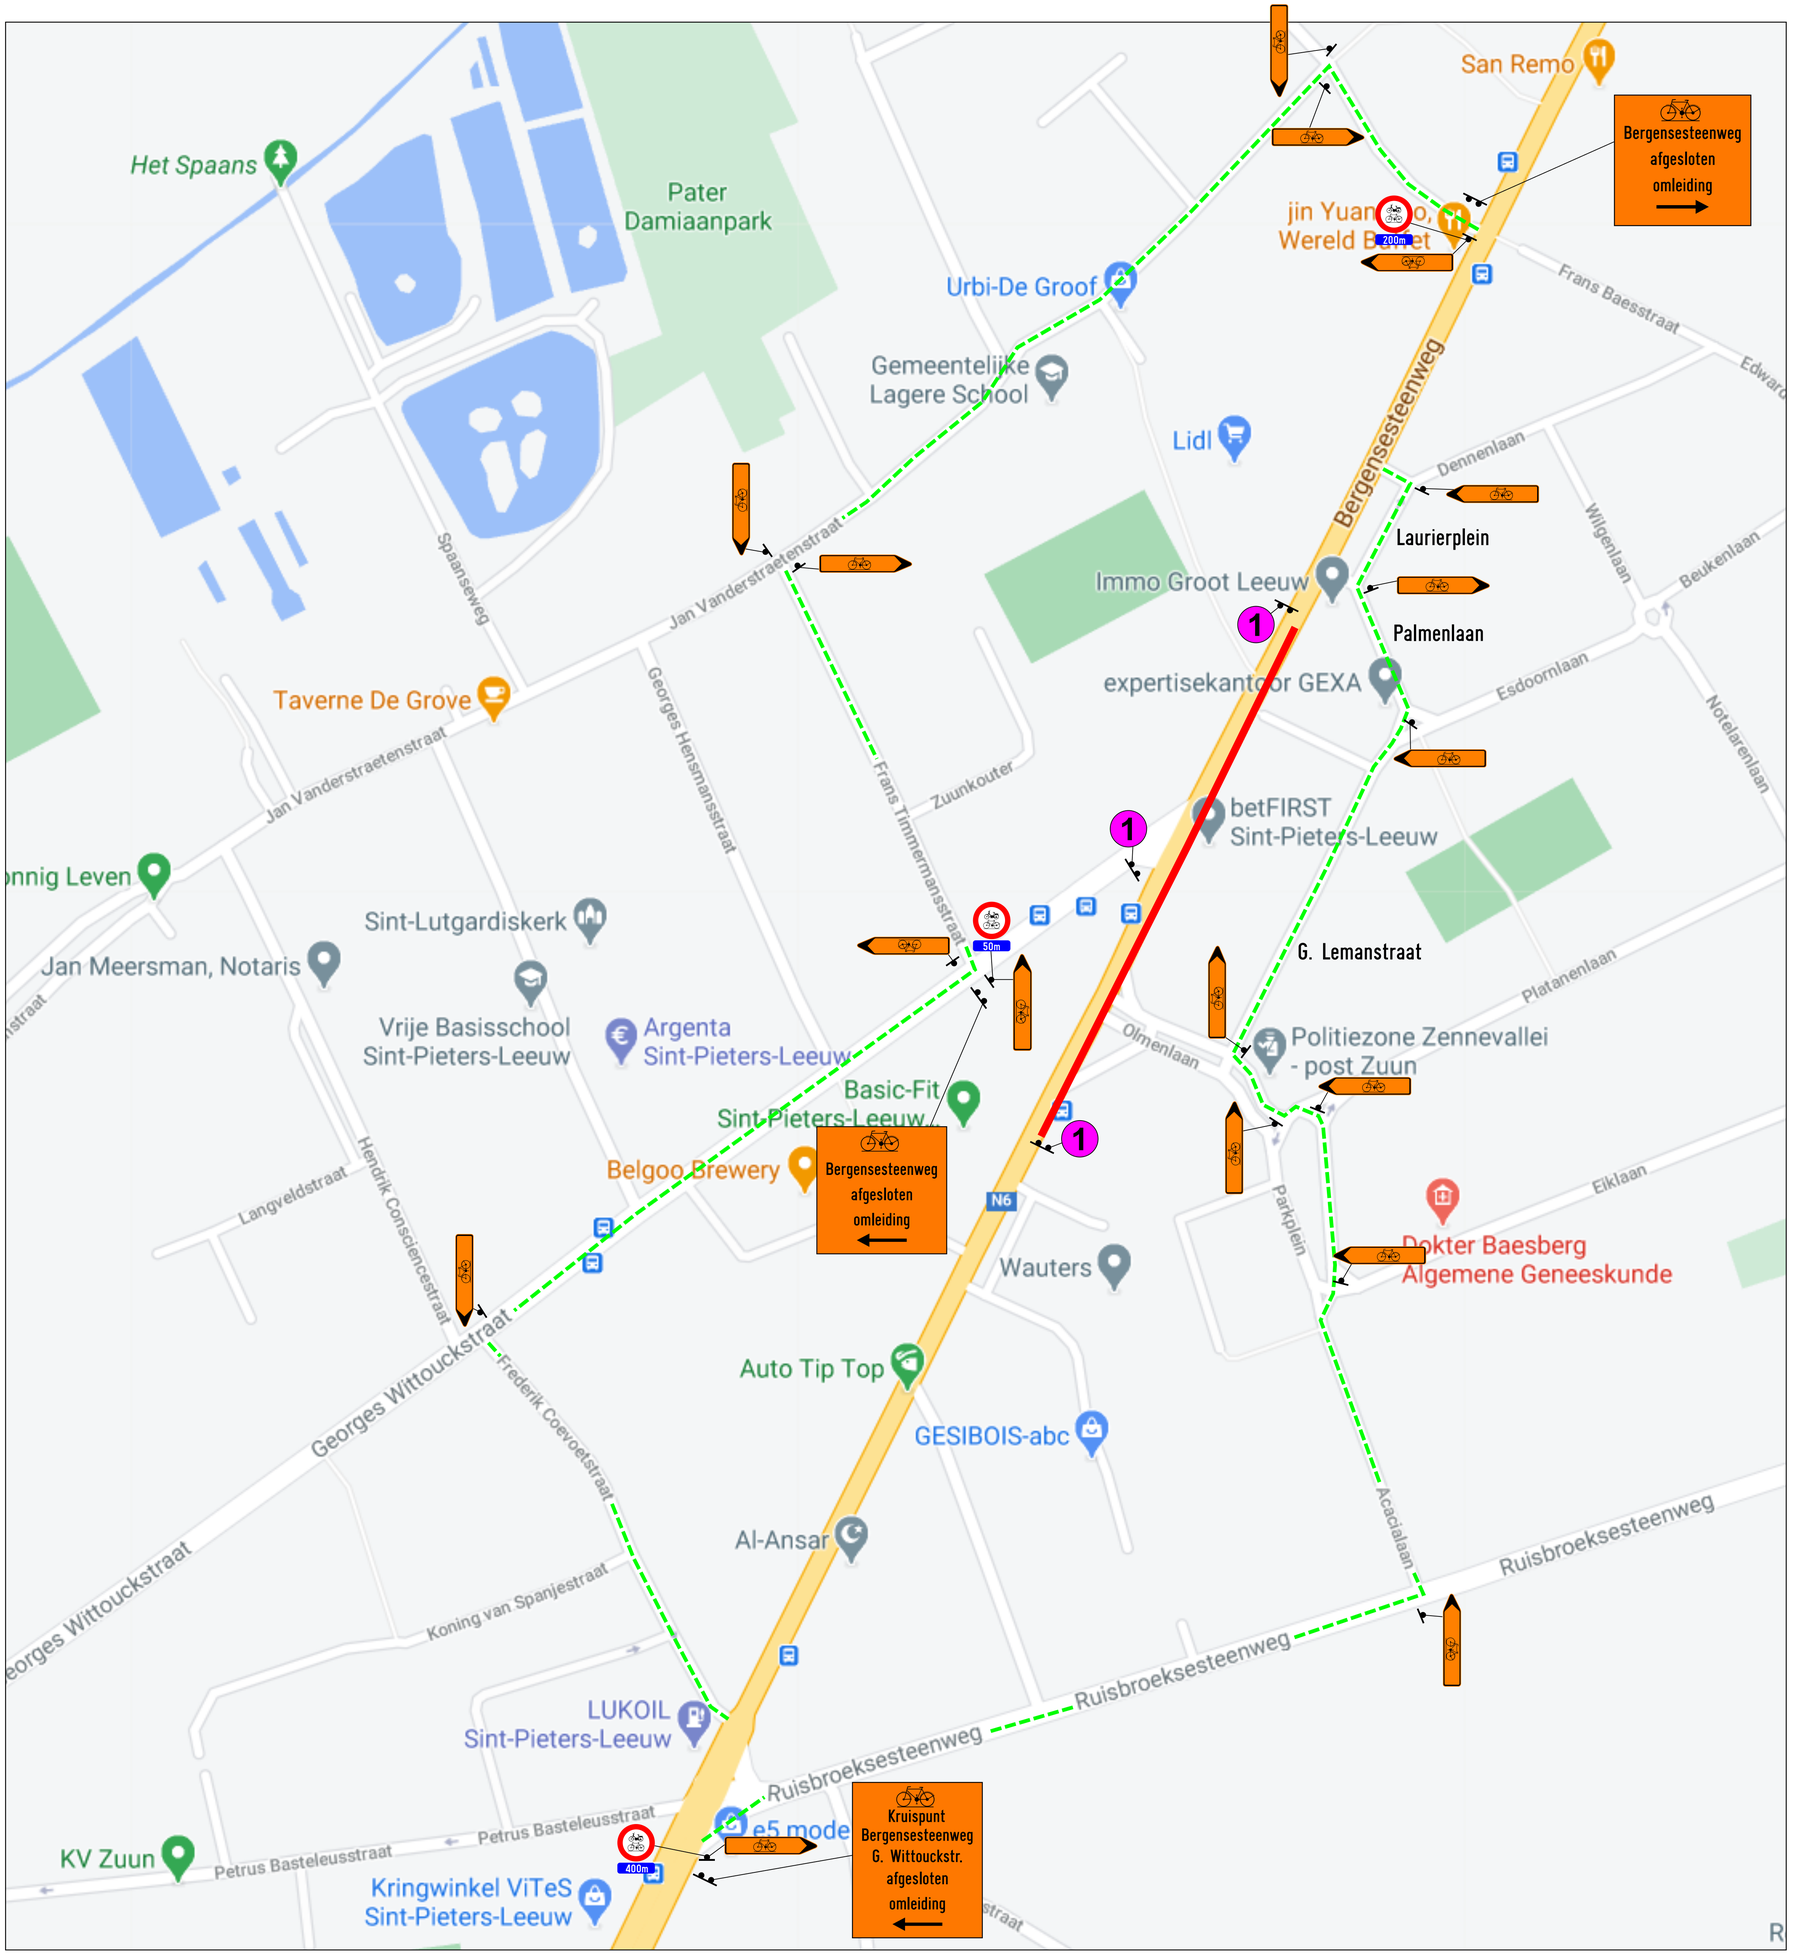

Legende

Werfzone

1

Omleiding fietsers

WILLEMEN INFRA
ASWEBO

Booiebos 4, BE-9031 Gent - +32 9 282 60 30
infra@willemeninfra.be - www.willemeninfra.be

Bestek nr:	Plan nr: 10618-00-008
Getekend: GP	Opgemaakt: 11/09/20

Ind:	Datum:	Wijzigingen op vraag van:

GOEDGEKEURD
Op datum van:

Voor het bestuur,

Voor de aannemer,

St.-Pieters-Leeuw

N6 omleiding fietsers fase 2