

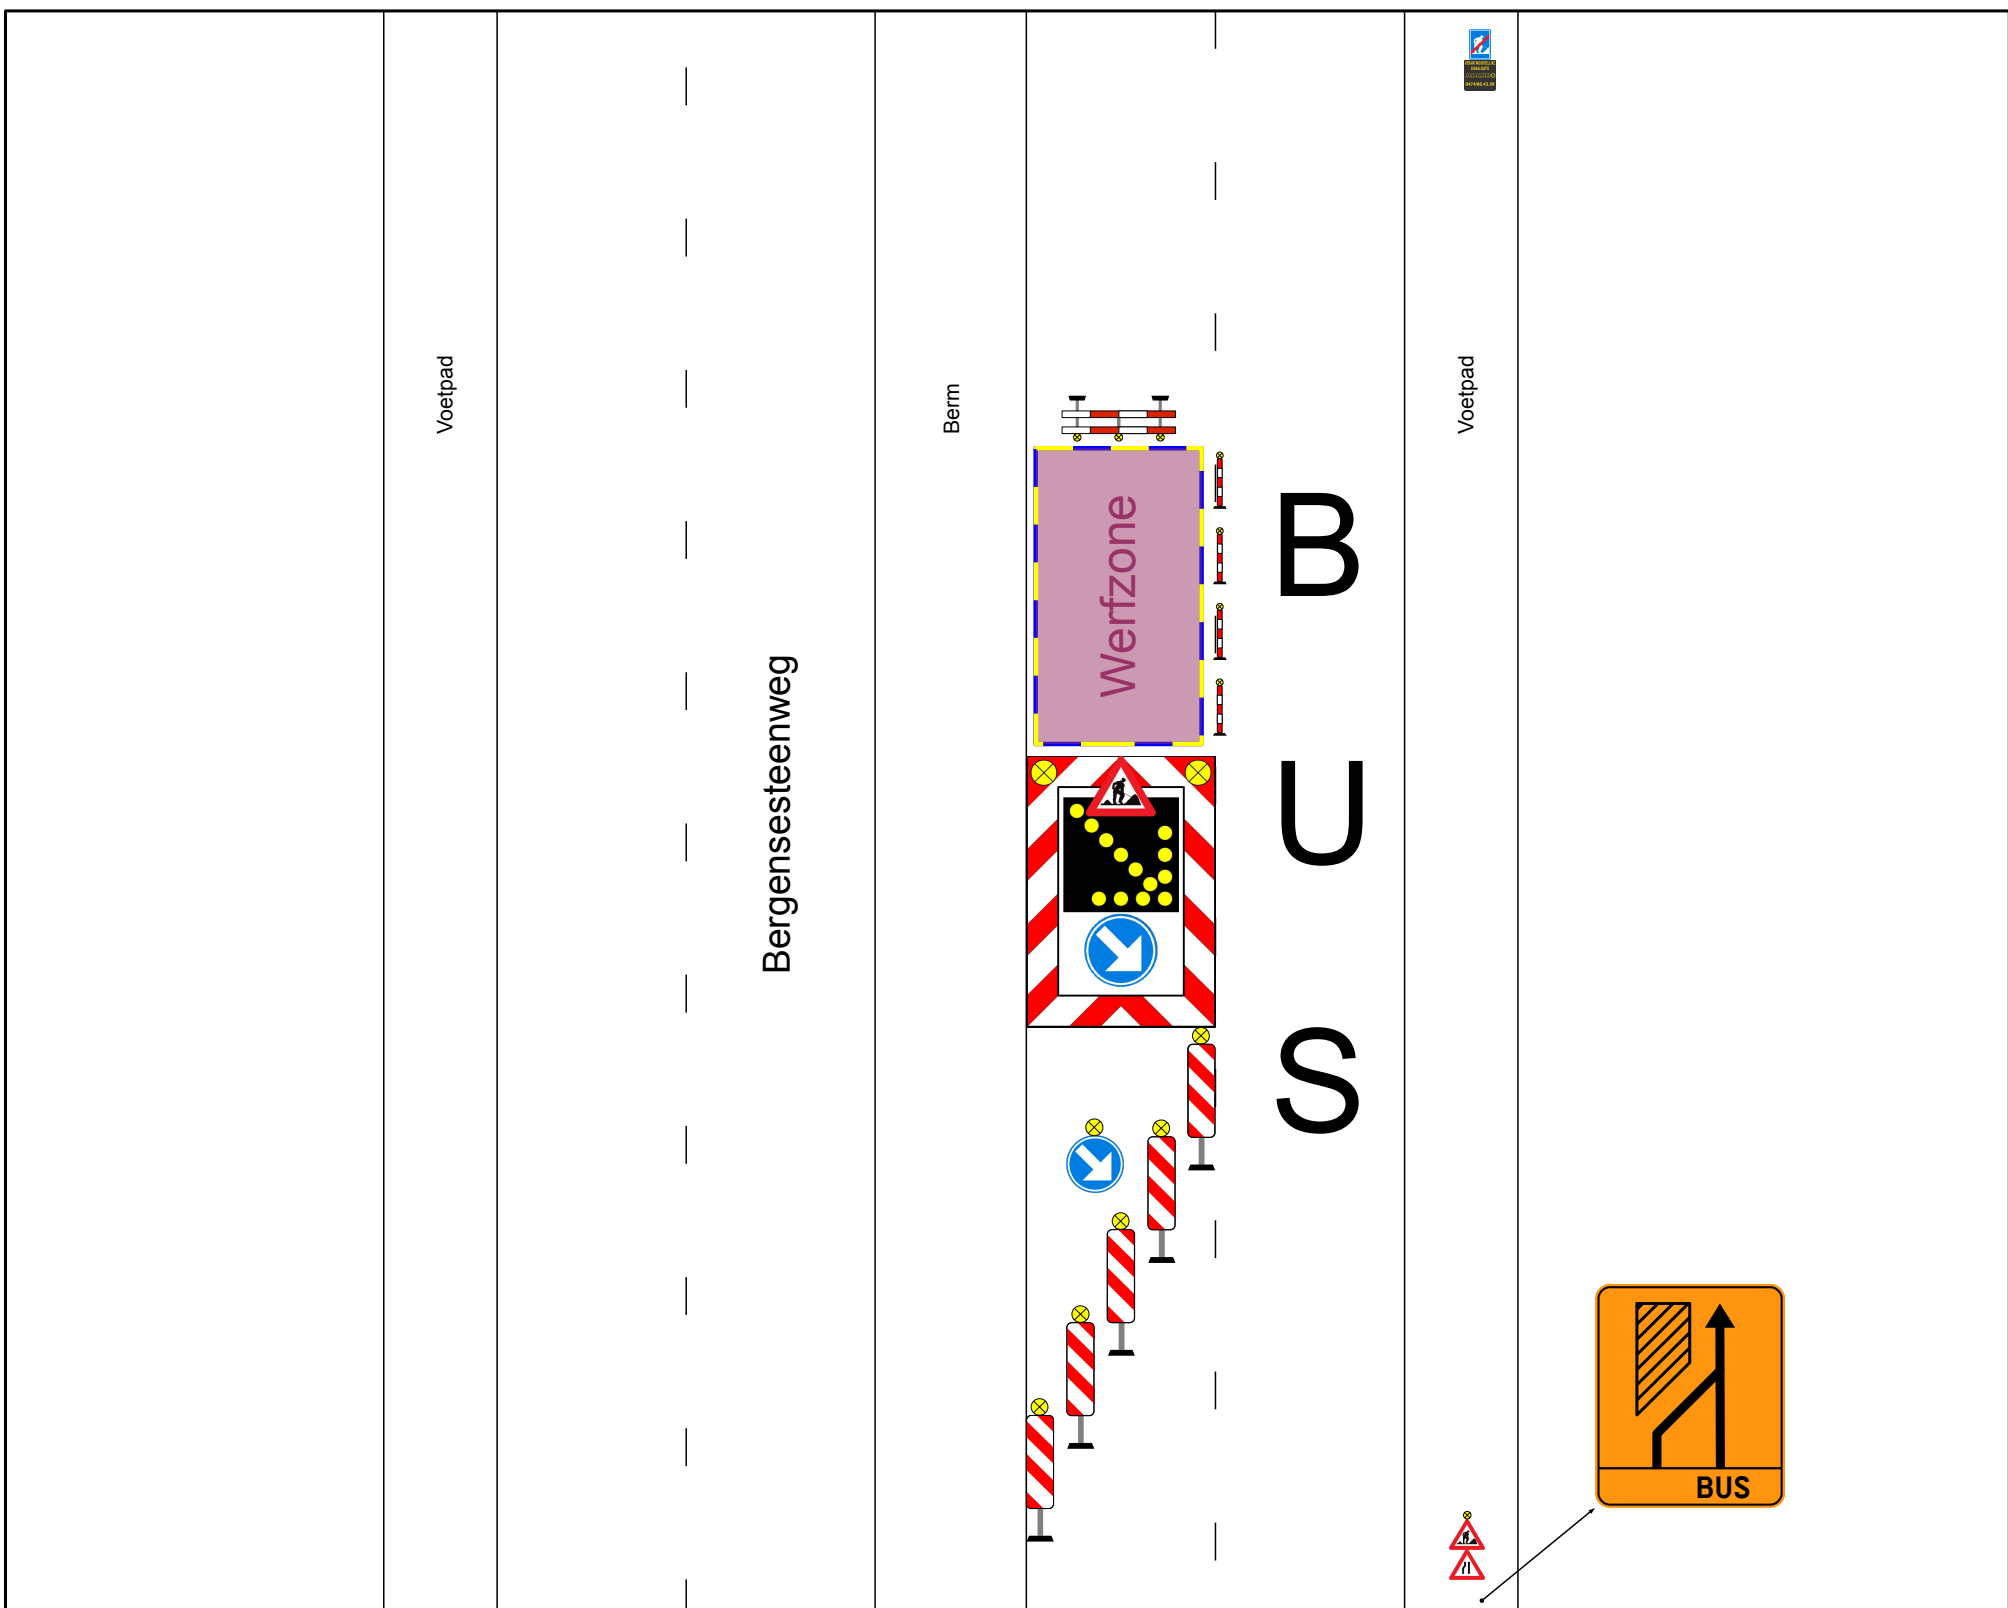
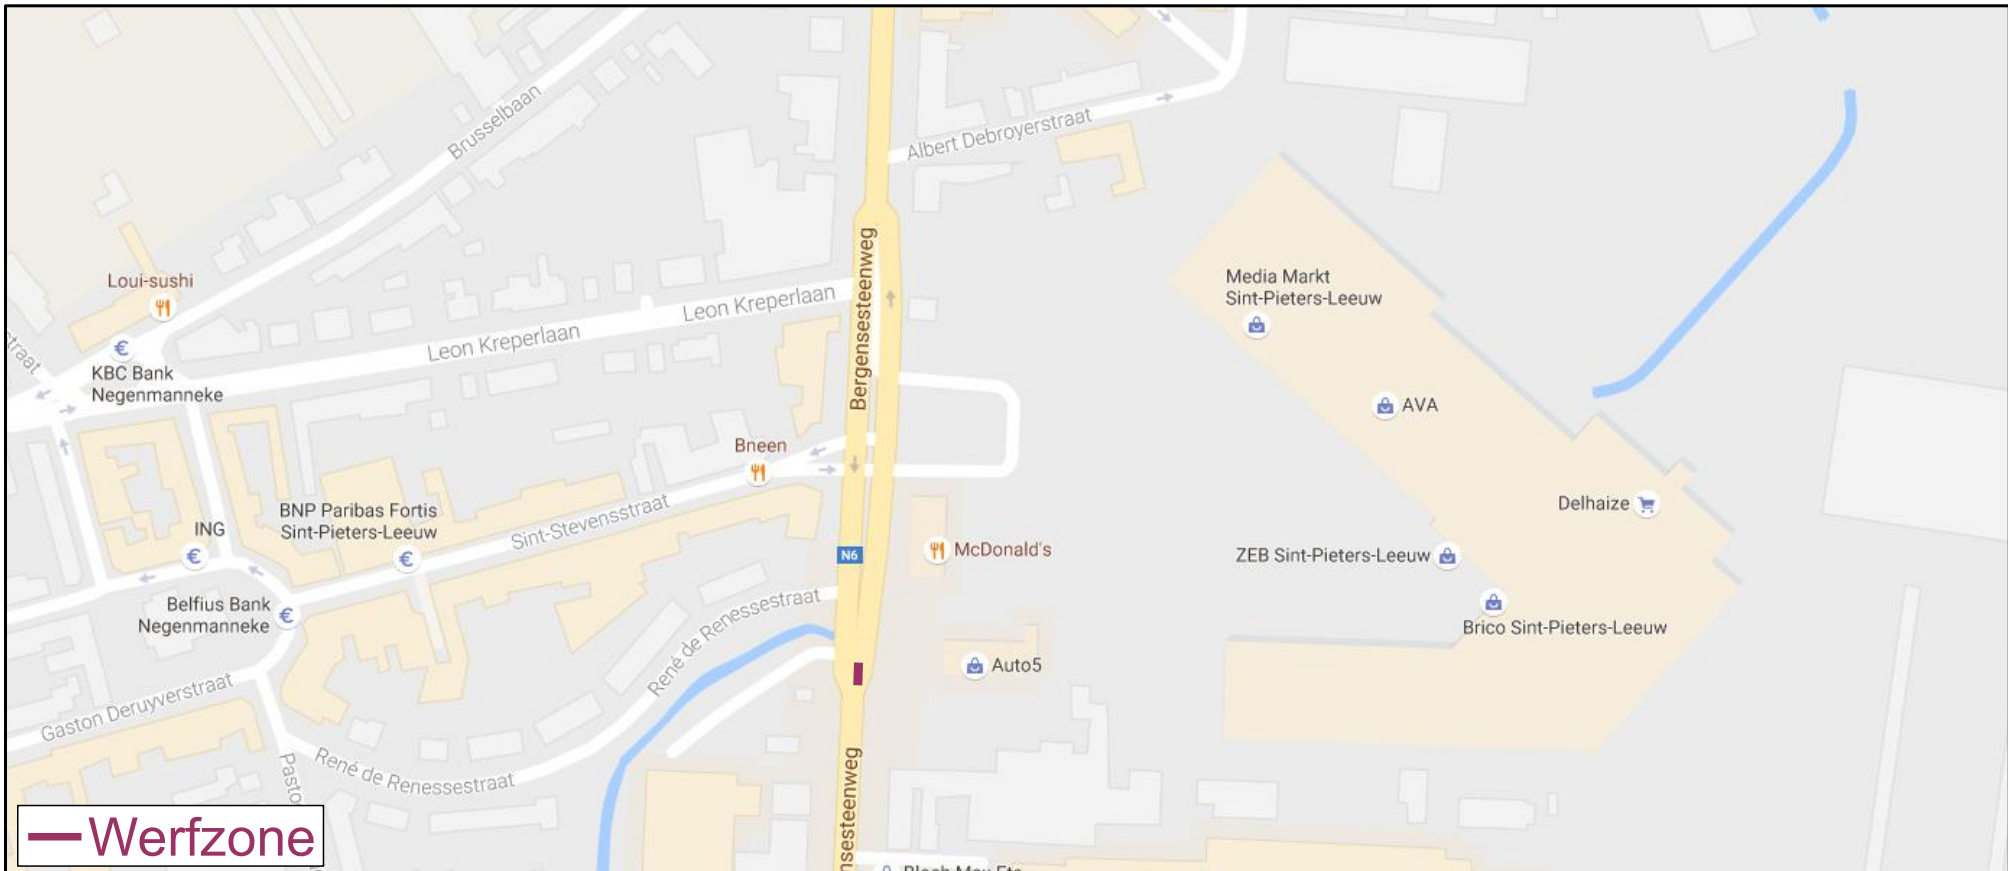


<b>Signalisatie- en uitvoeringsplan</b>		<b>Verantwoordelijke signalisatieplan:</b>	<b>Klant:</b>
Plaats: Sint-Pieters-Leeuw, Bergensesteenweg		ADMIBO BVBA Ternesselei 181 2160 Wommelgem 03/327.93.39	Etwal Infra S.A. ZI zone c, Rue Georges Stephen 7180 Seneffe
Fase:	Pagina: 1/2		
Admibo ref.: 26204			
Klant ref.: Niche 138A			
		Tekenaar: Michael	



<b>Signalisatie- en uitvoeringsplan</b>		<b>Verantwoordelijke signalisatieplan:</b>	<b>Klant:</b>
Plaats: Sint-Pieters-Leeuw, Bergensesteenweg		ADMIBO BVBA Ternesselei 181 2160 Wommelgem 03/327.93.39	Etwal Infra S.A. ZI zone c, Rue Georges Stephen 7180 Seneffe
Fase:	Pagina: 2/2		
Admibo ref.: 26204			
Klant ref.: Niche 139			
		Tekenaar: Michael	

