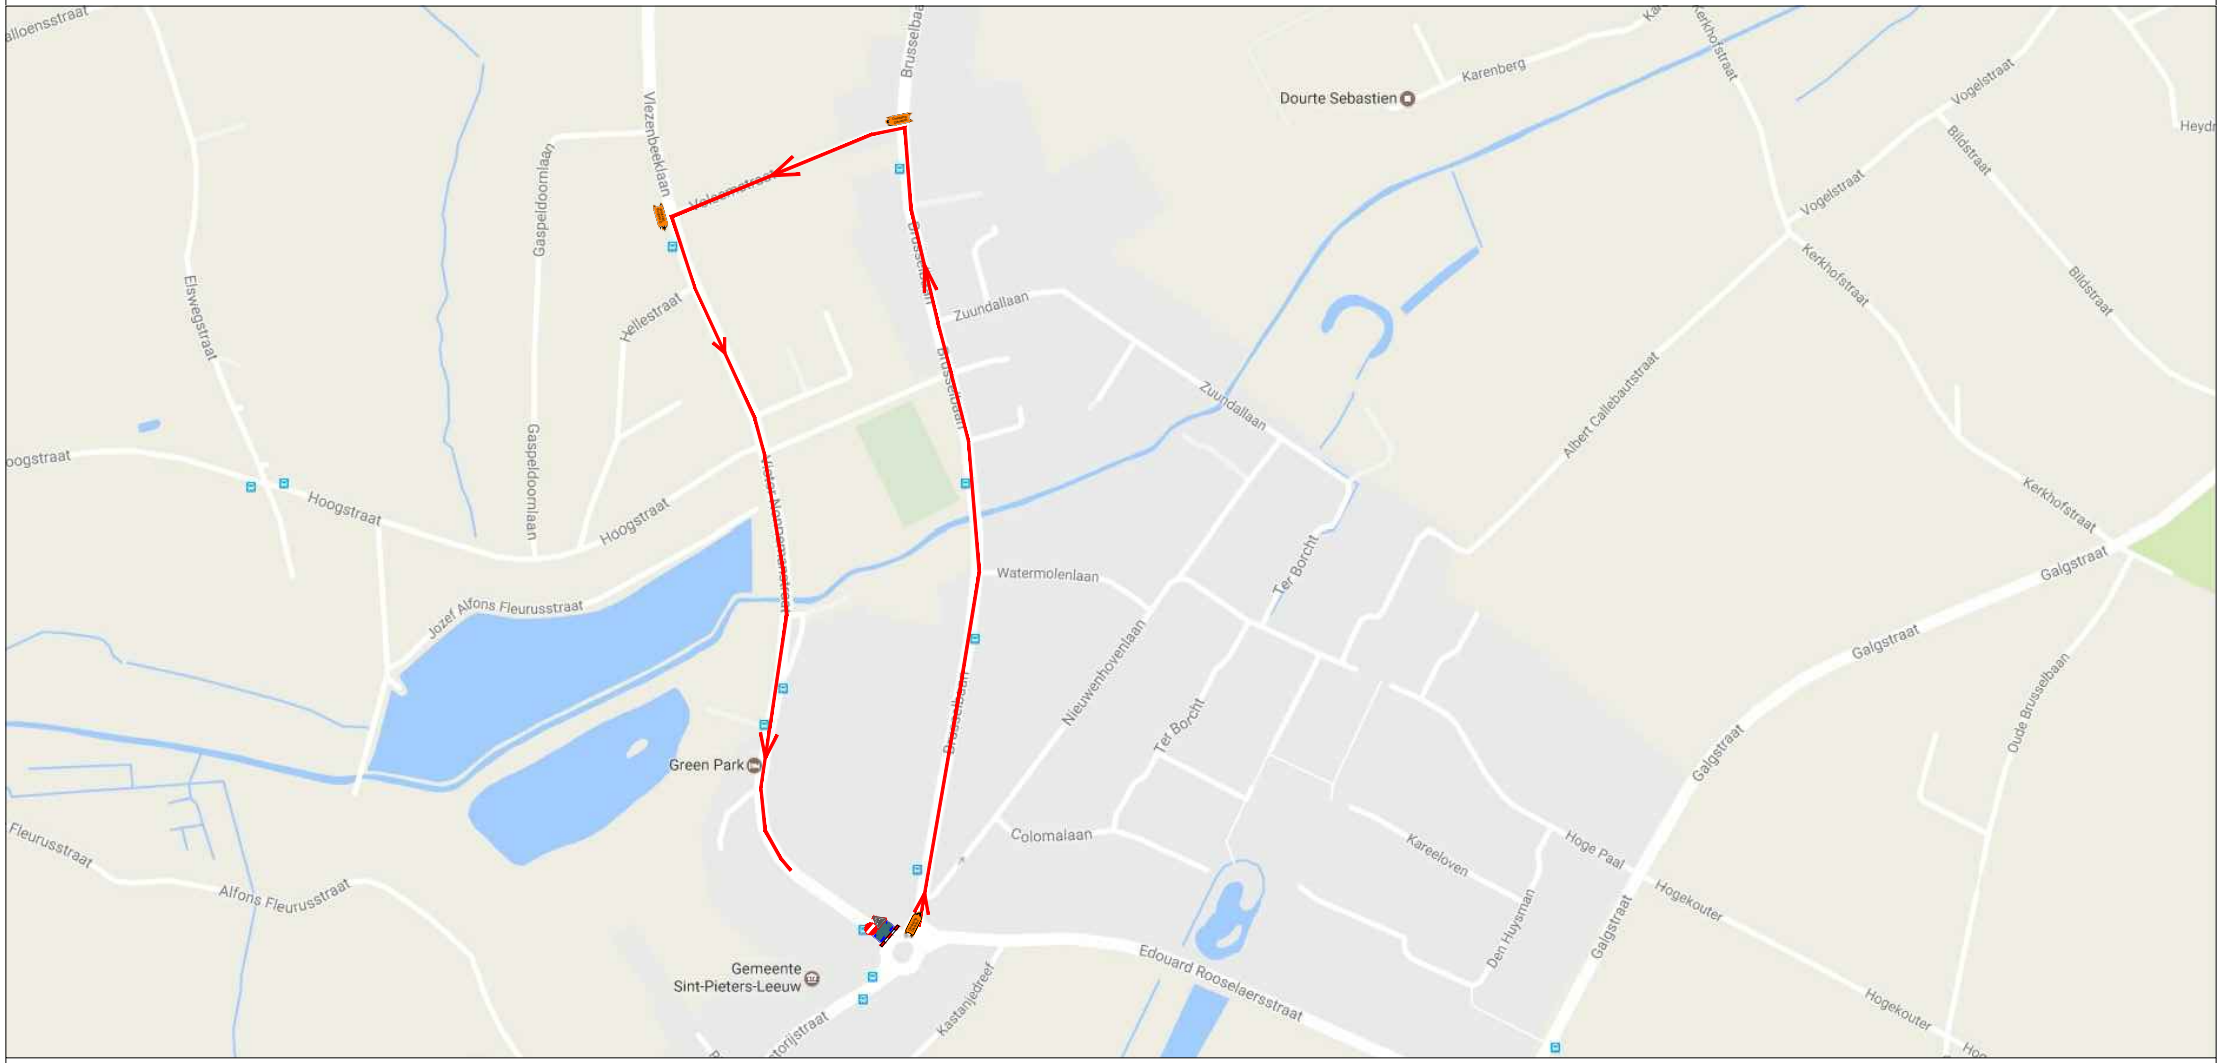

6320_058_L_04

Opdrachtgever / Maitre l'ouvrage	Omleidingsplan / Plan de déviation	Uitvoerder / Entrepreneur
telenet	Victor Nonnemanstraat Sint-Pieters-Leeuw	van den berg