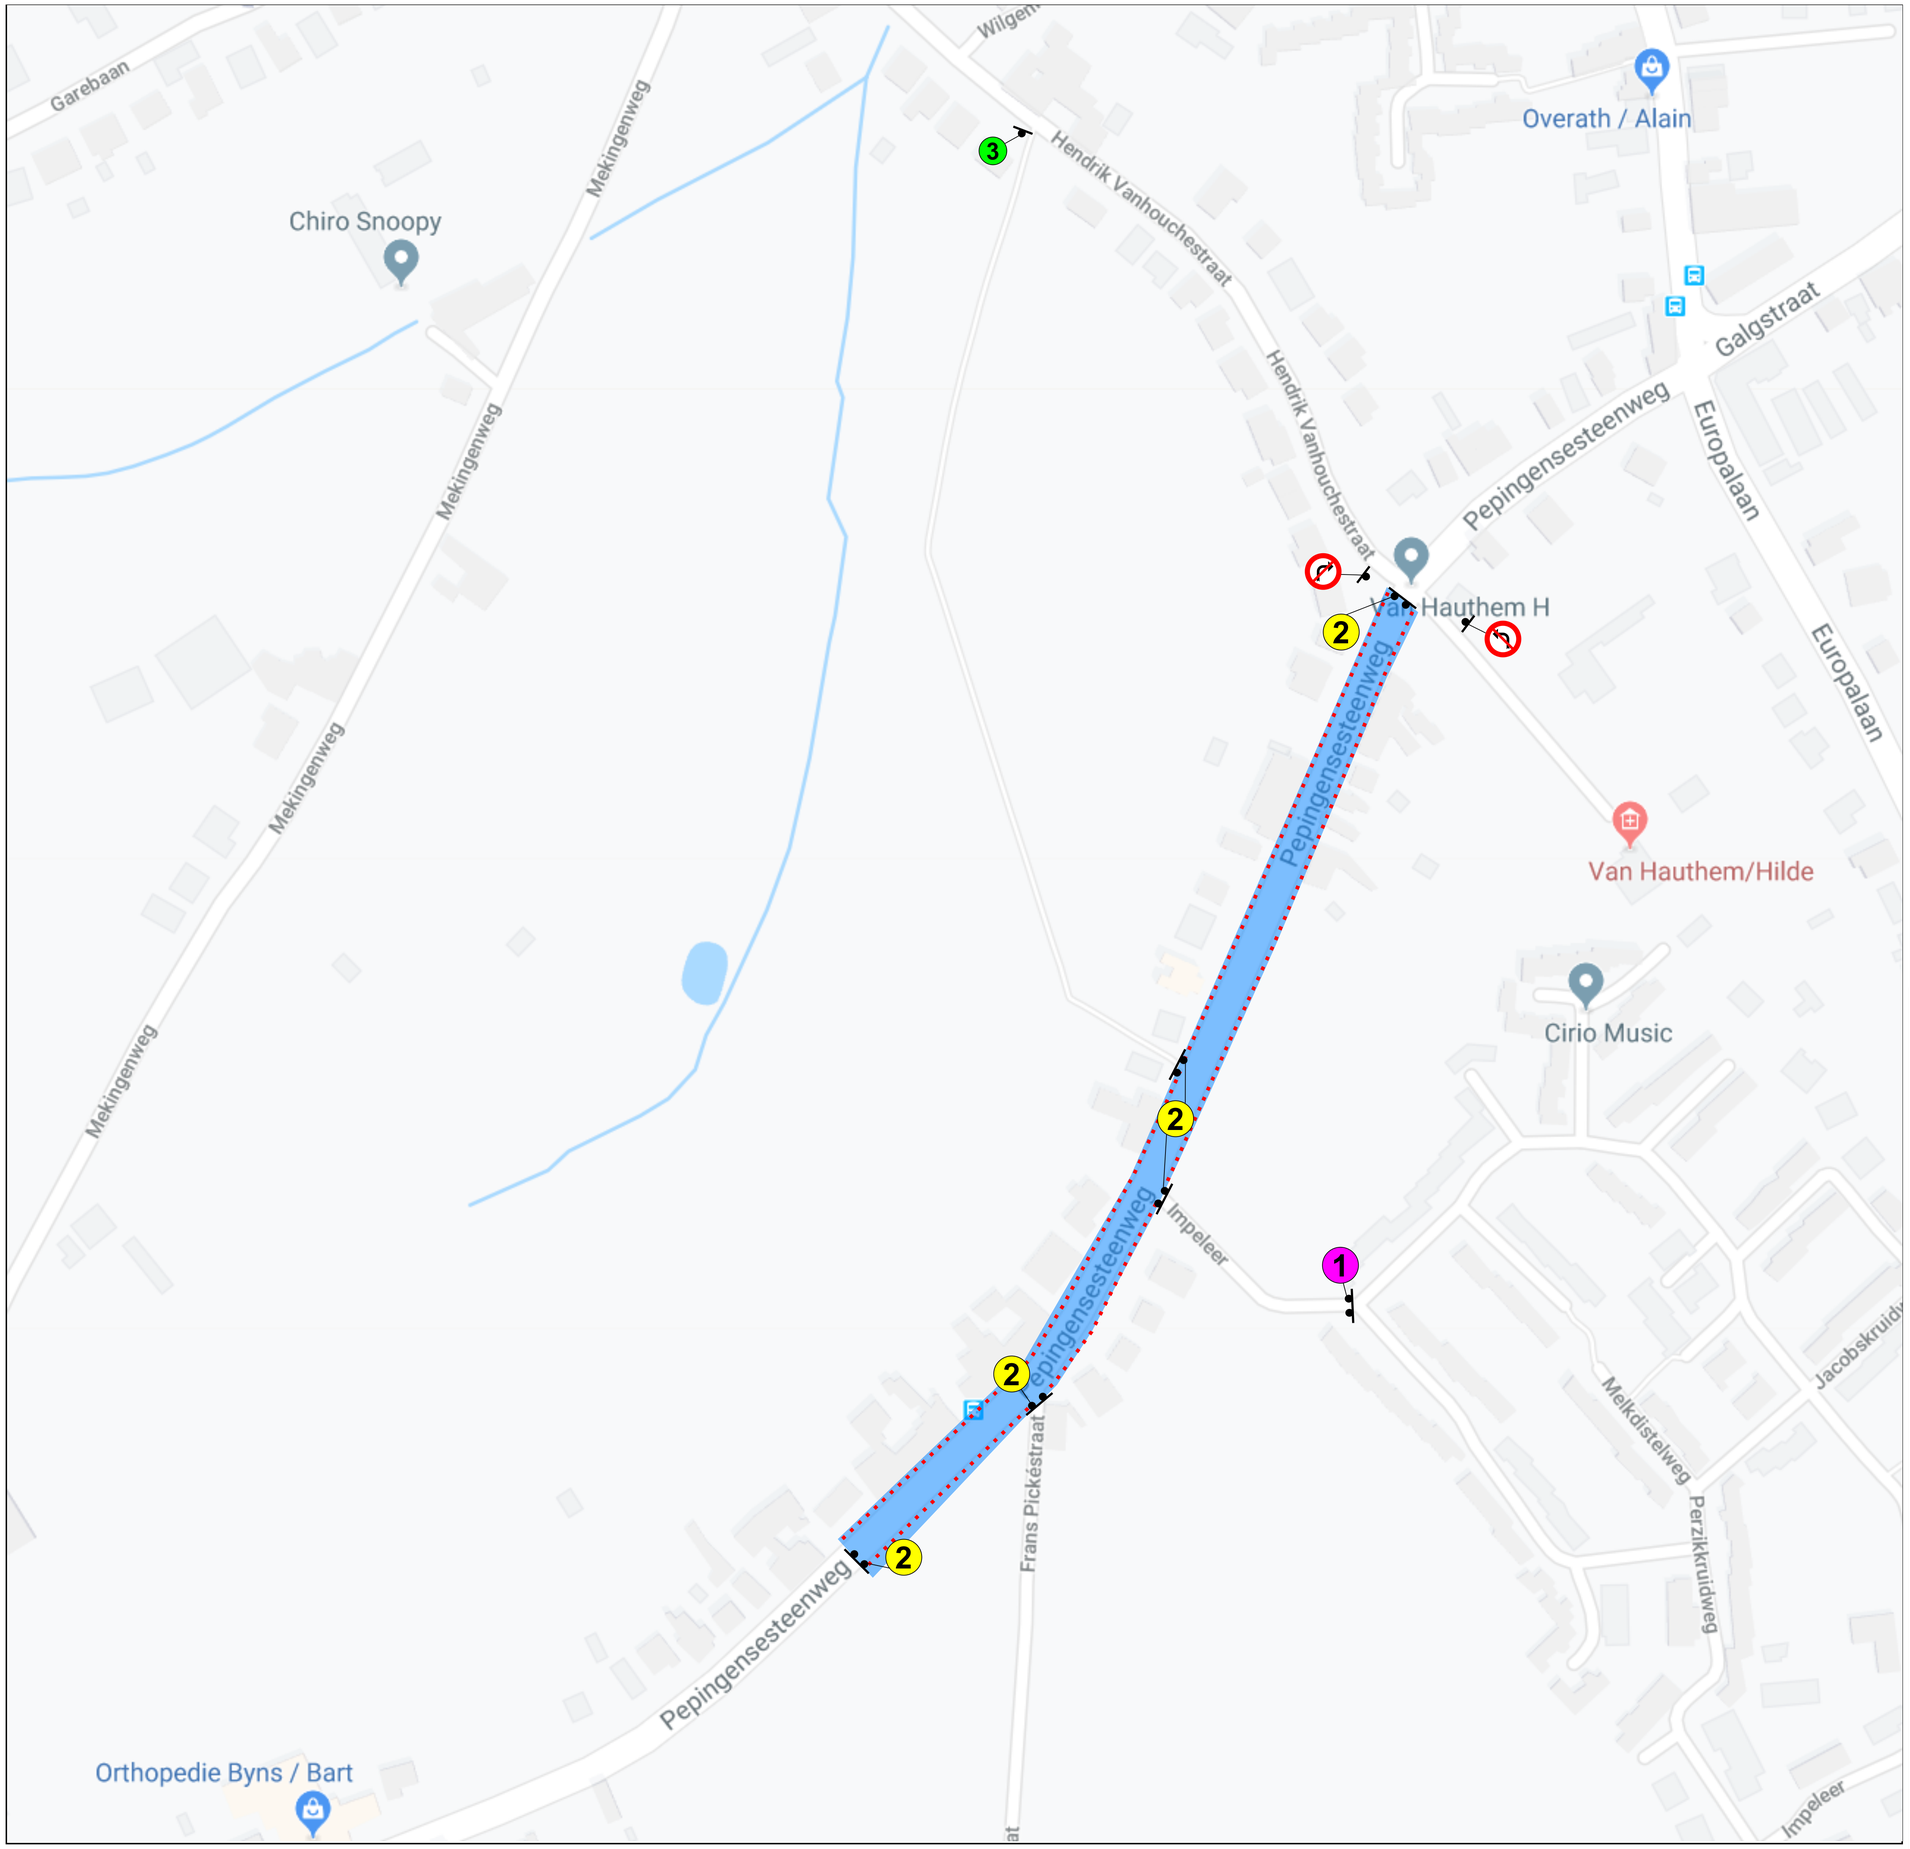

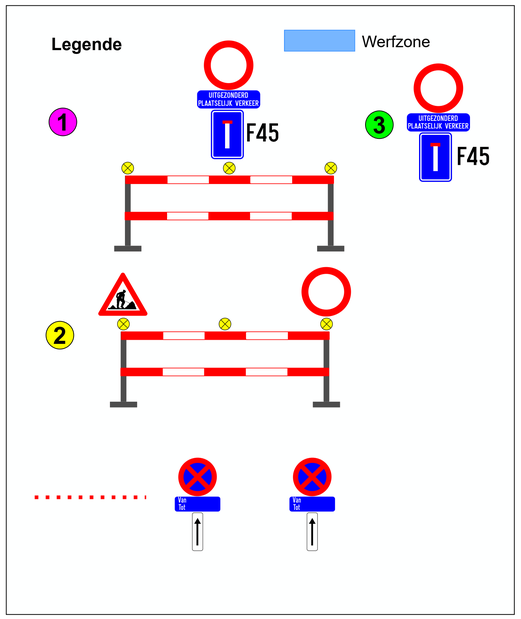

WILLEMEN INFRA
ASWEBO

Booiebos 4, BE-9031 Gent - +32 9 282 60 30
infra@willemeninfra.be - www.willemeninfra.be

Bestek nr:	Plan nr: 10551-00-020
Getekend: GP	Opgemaakt: 10/12/19

Ind:	Datum:	Wijzigingen op vraag van:

GOEDGEKEURD
Op datum van:

Voor het bestuur,

Voor de aannemer,

St. - Pieters - Leeuw

Pepingsesteenweg fase 2d werfsign