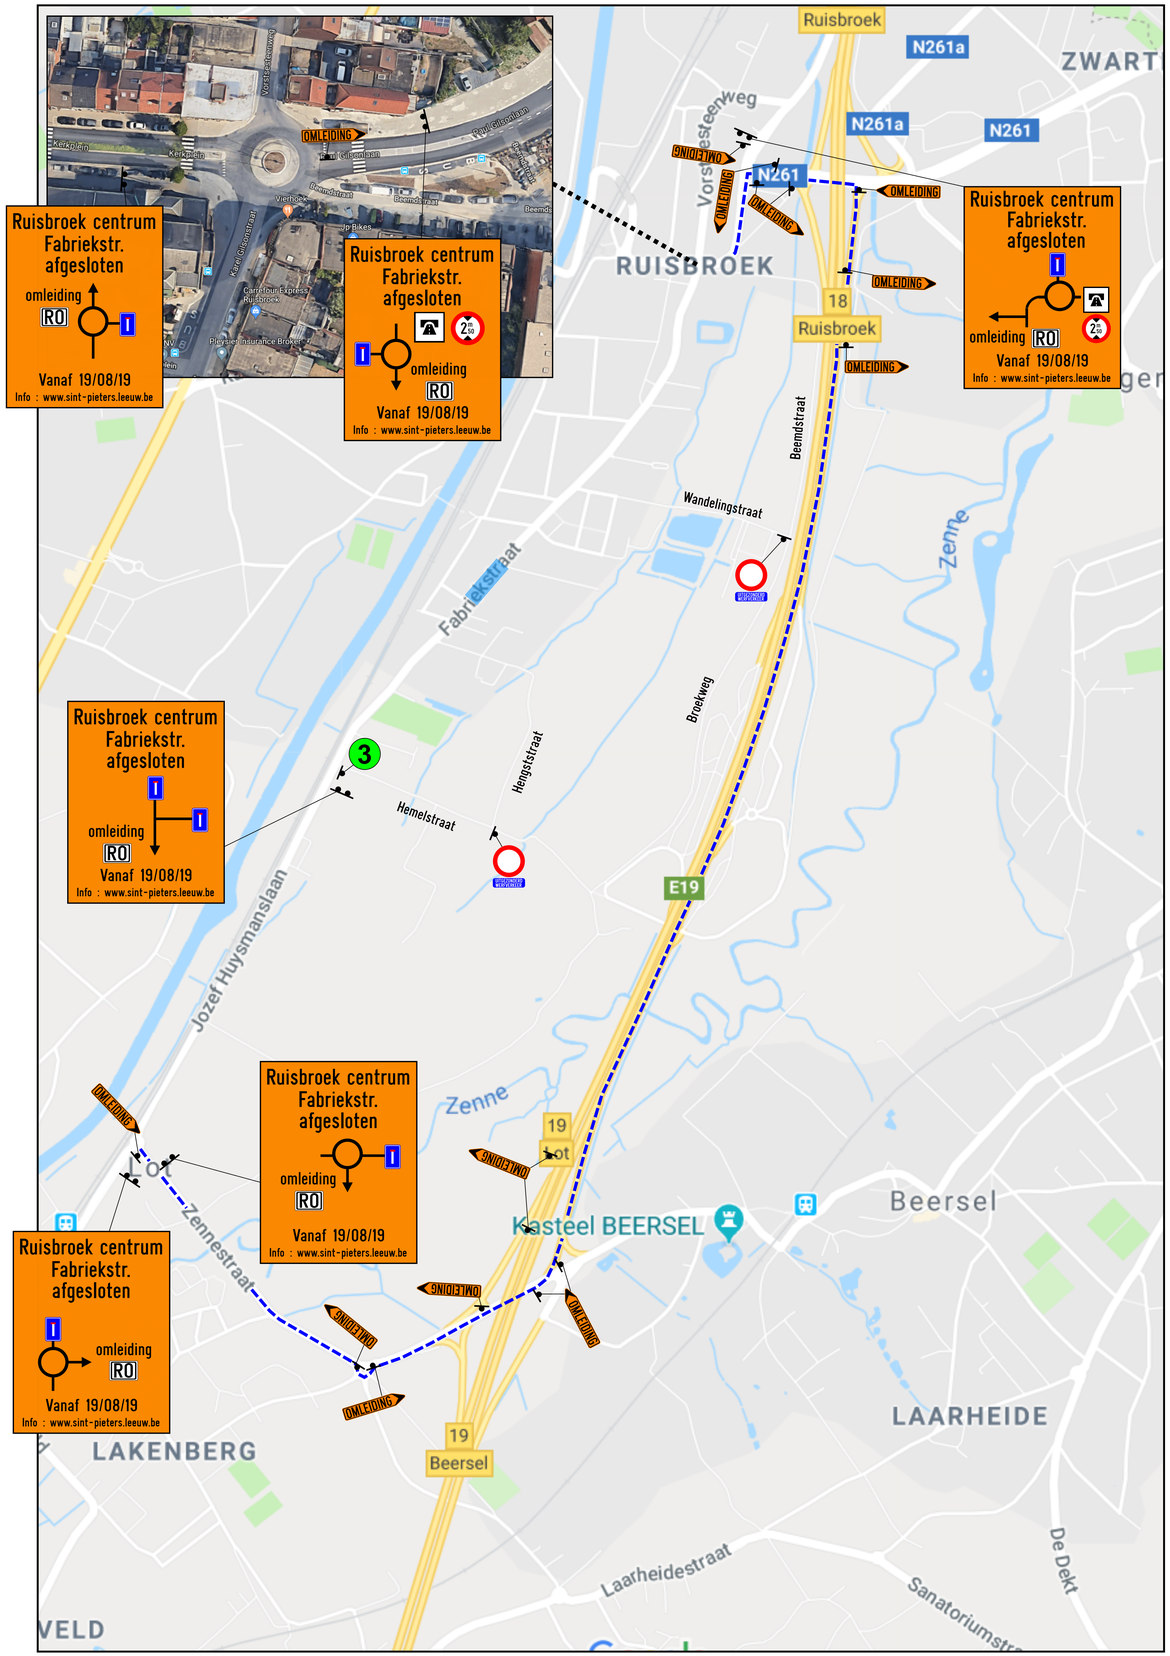

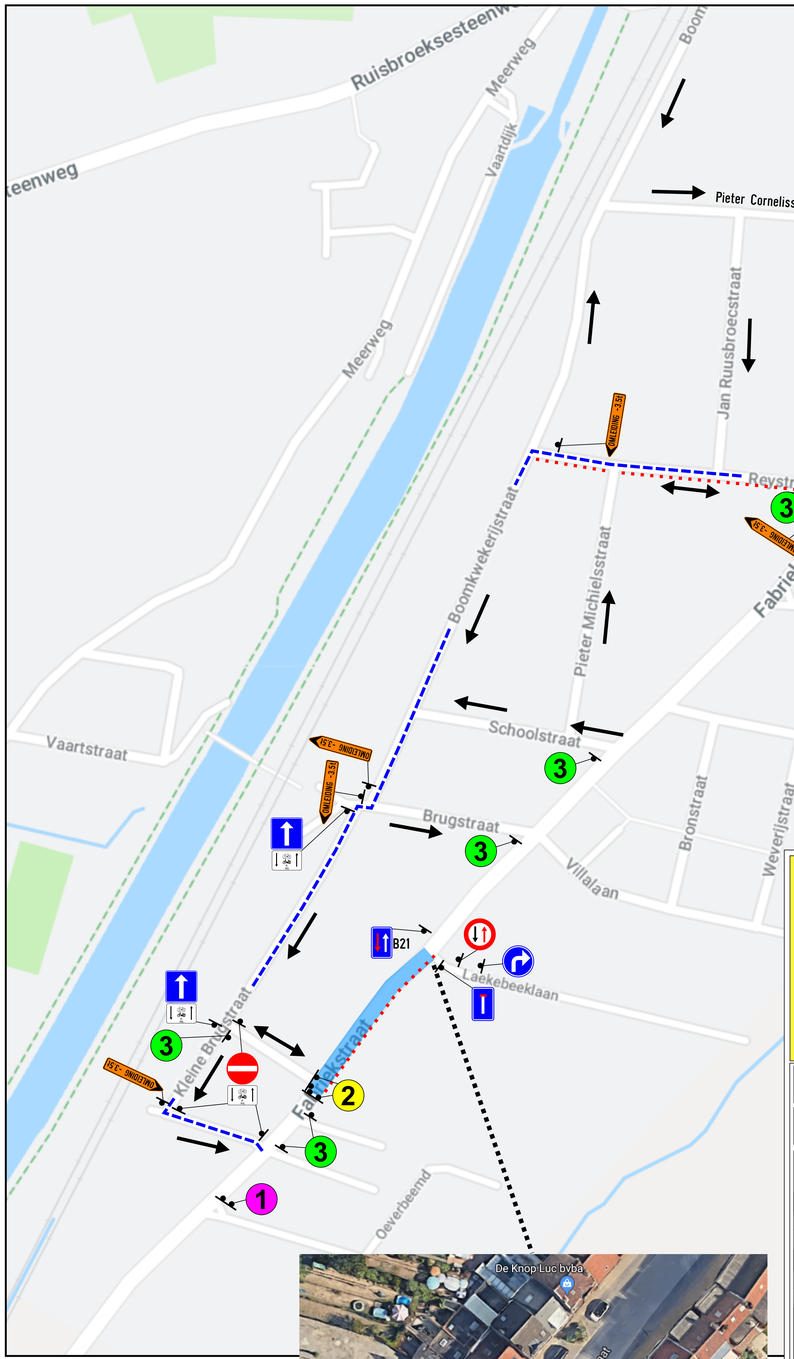

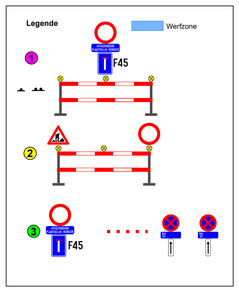

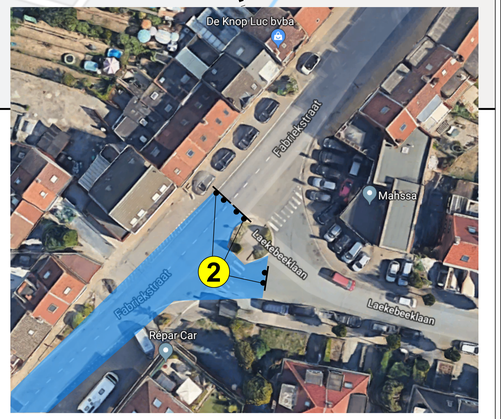

WILLEMEN INFRA
ASWEBO
Booiebos 4, BE-9031 Gent - +32 9 282 60 30
infra@willemeninfra.be - www.willemeninfra.be

Bestek nr:	Plan nr: 10603-00-002
Getekend: GP	Opgemaakt: 18/06/19

Ind:	Datum:	Wijzigingen op vraag van:
1	02/07/19	Aanpassingen Bestuur
2	10/07/19	Aanpassingen Bestuur

GOEDGEKEURD
Op datum van:

Voor het bestuur,

Voor de aannemer,

St. Pieters Leeuw

Fabriekstraat fase 2b