



- grens herzien gedeelte B.P.A.
- gemeentegrens
- grens B.P.A.
- perceelsgrens
- hoogtelijn
- bestaande waterloop
- bestaand privaat gebouw
- bos loofbomen
- landbouw
- boomgaard
- weide
- art. 5 bufferzone
- art. 4 zone voor KMO's en andere bedrijven
- art. 1 zone voor wegen

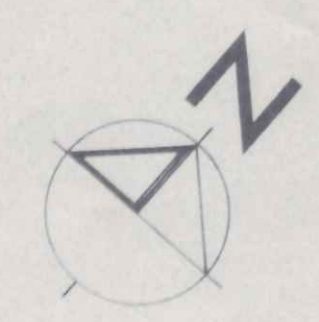

GEZIEN EN VOORLOPIG AANGENOMEN DOOR DE GEMEENTERAAD IN ZITTING VAN: 27 AUG. 1992 OP BEVEL: 01 FEB. 1993 DE BURGEMEESTER J. DEKEMPENEER DE SECRETARIS M. DE CONINCK GEMEENTEGEZEL	HET COLLEGE VAN BURGEMEESTER EN SCHEPENEN BEVESTIGT DAT ONDERHAVIG PLAN TER INZAGE VAN HET PUBLIEK OP HET GEMEENTEHUIS WERD NEERGELEGD VAN: 16 SEP. 1992 TOT: 16 OKT. 1992 OP BEVEL: 01 FEB. 1993 DE BURGEMEESTER J. DEKEMPENEER DE SECRETARIS M. DE CONINCK GEMEENTEGEZEL	GEZIEN EN DEFINITIEF AANGENOMEN DOOR DE GEMEENTERAAD IN ZITTING VAN: 28 JAN. 1993 OP BEVEL: 01 FEB. 1993 DE BURGEMEESTER J. DEKEMPENEER DE SECRETARIS M. DE CONINCK GEMEENTEGEZEL
---	---	--

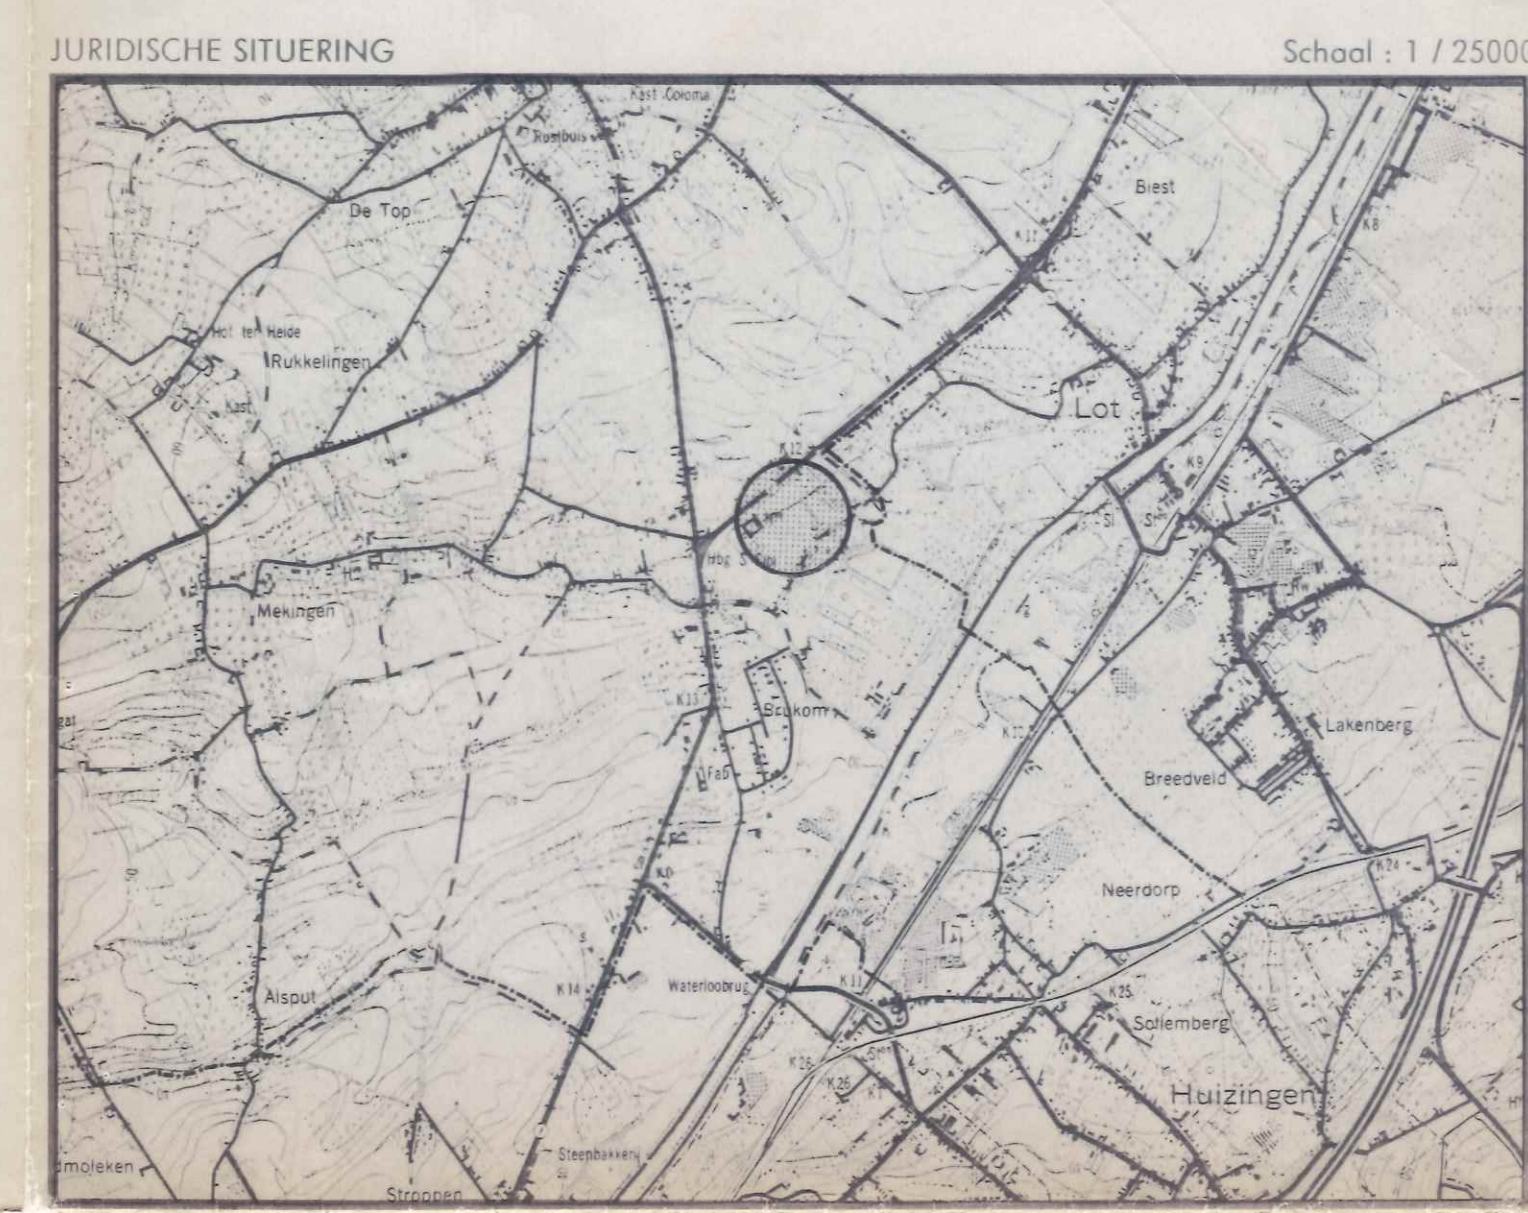

VLAAMS GEWEST	
PROVINCIE BRABANT	GEMEENTE SINT-PIETERS-LEEUV
BPA n° 6 "BRUKOM" -ART.17	
OPDRACHTGEVER GEMEENTEBESTUUR VAN SINT-PIETERS-LEEUV	HERZIENING PLAN nr. 2 ONTWERP
Dossier nr. 92/S/05	Schaal 1/1000 Datum: 6/92
Stedebouwkundige ontwerpers:	CHRISTIAENS ETIENNE APPELMANS MARC GEEROMS WIM
Opgemaakt door:	Wijzigingen:
 Aarlenstraat 44 1040 Brussel - België tel. 02/230.67.75 - 230.68.29 fax 02/230.54.10	ADMINISTRATIE VOOR RUIMTELIJKE ORDENING EN HUISVESTING Mit bekend om gevoegd te worden bij het besluit van neder Nr. 0224/1993 Brussel, 7 juni 1993 de Vlaamse minister van Openbare Werken, Ruimtelijke Ordeening en Binnenlandse Aangelegenheden. (ge) Theo KELCHTERMANS
Voor mens en ruimte:	Voor eensluidend afschrift De Bestuurschef,
D. Louwers, Stedebouwkundige	W. WITTOCK A. Boeyens Algemeen Directeur