
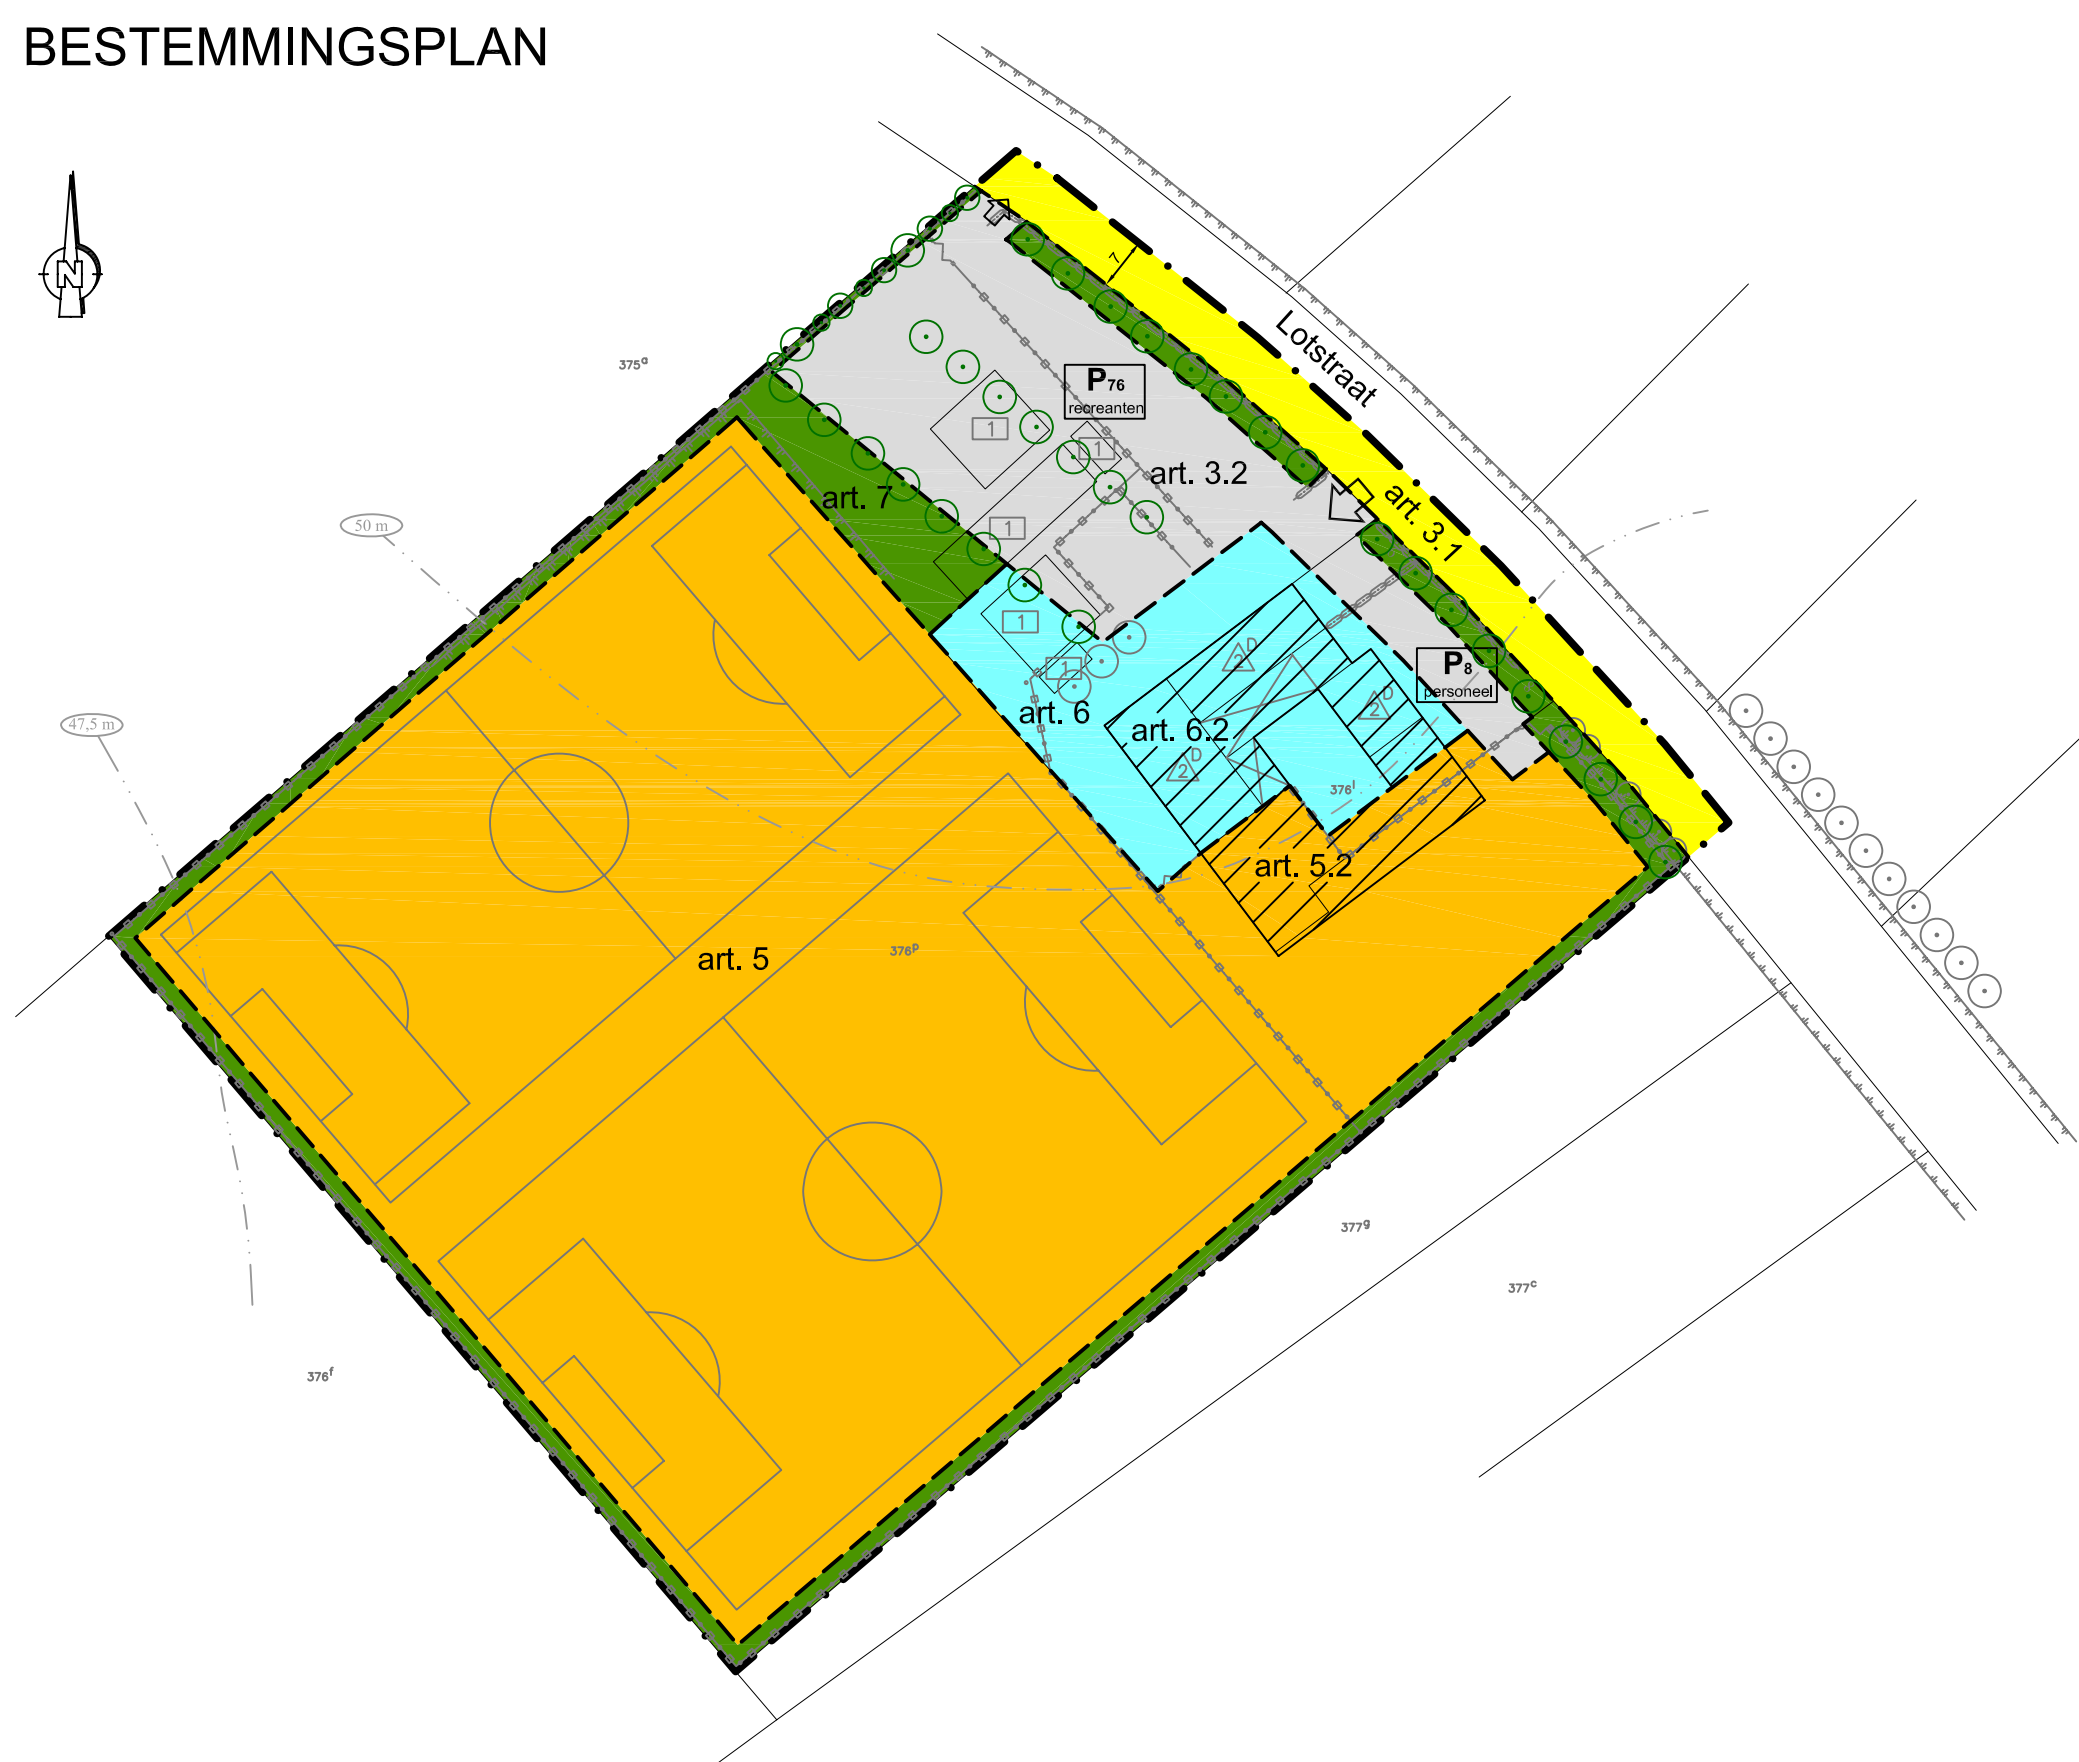
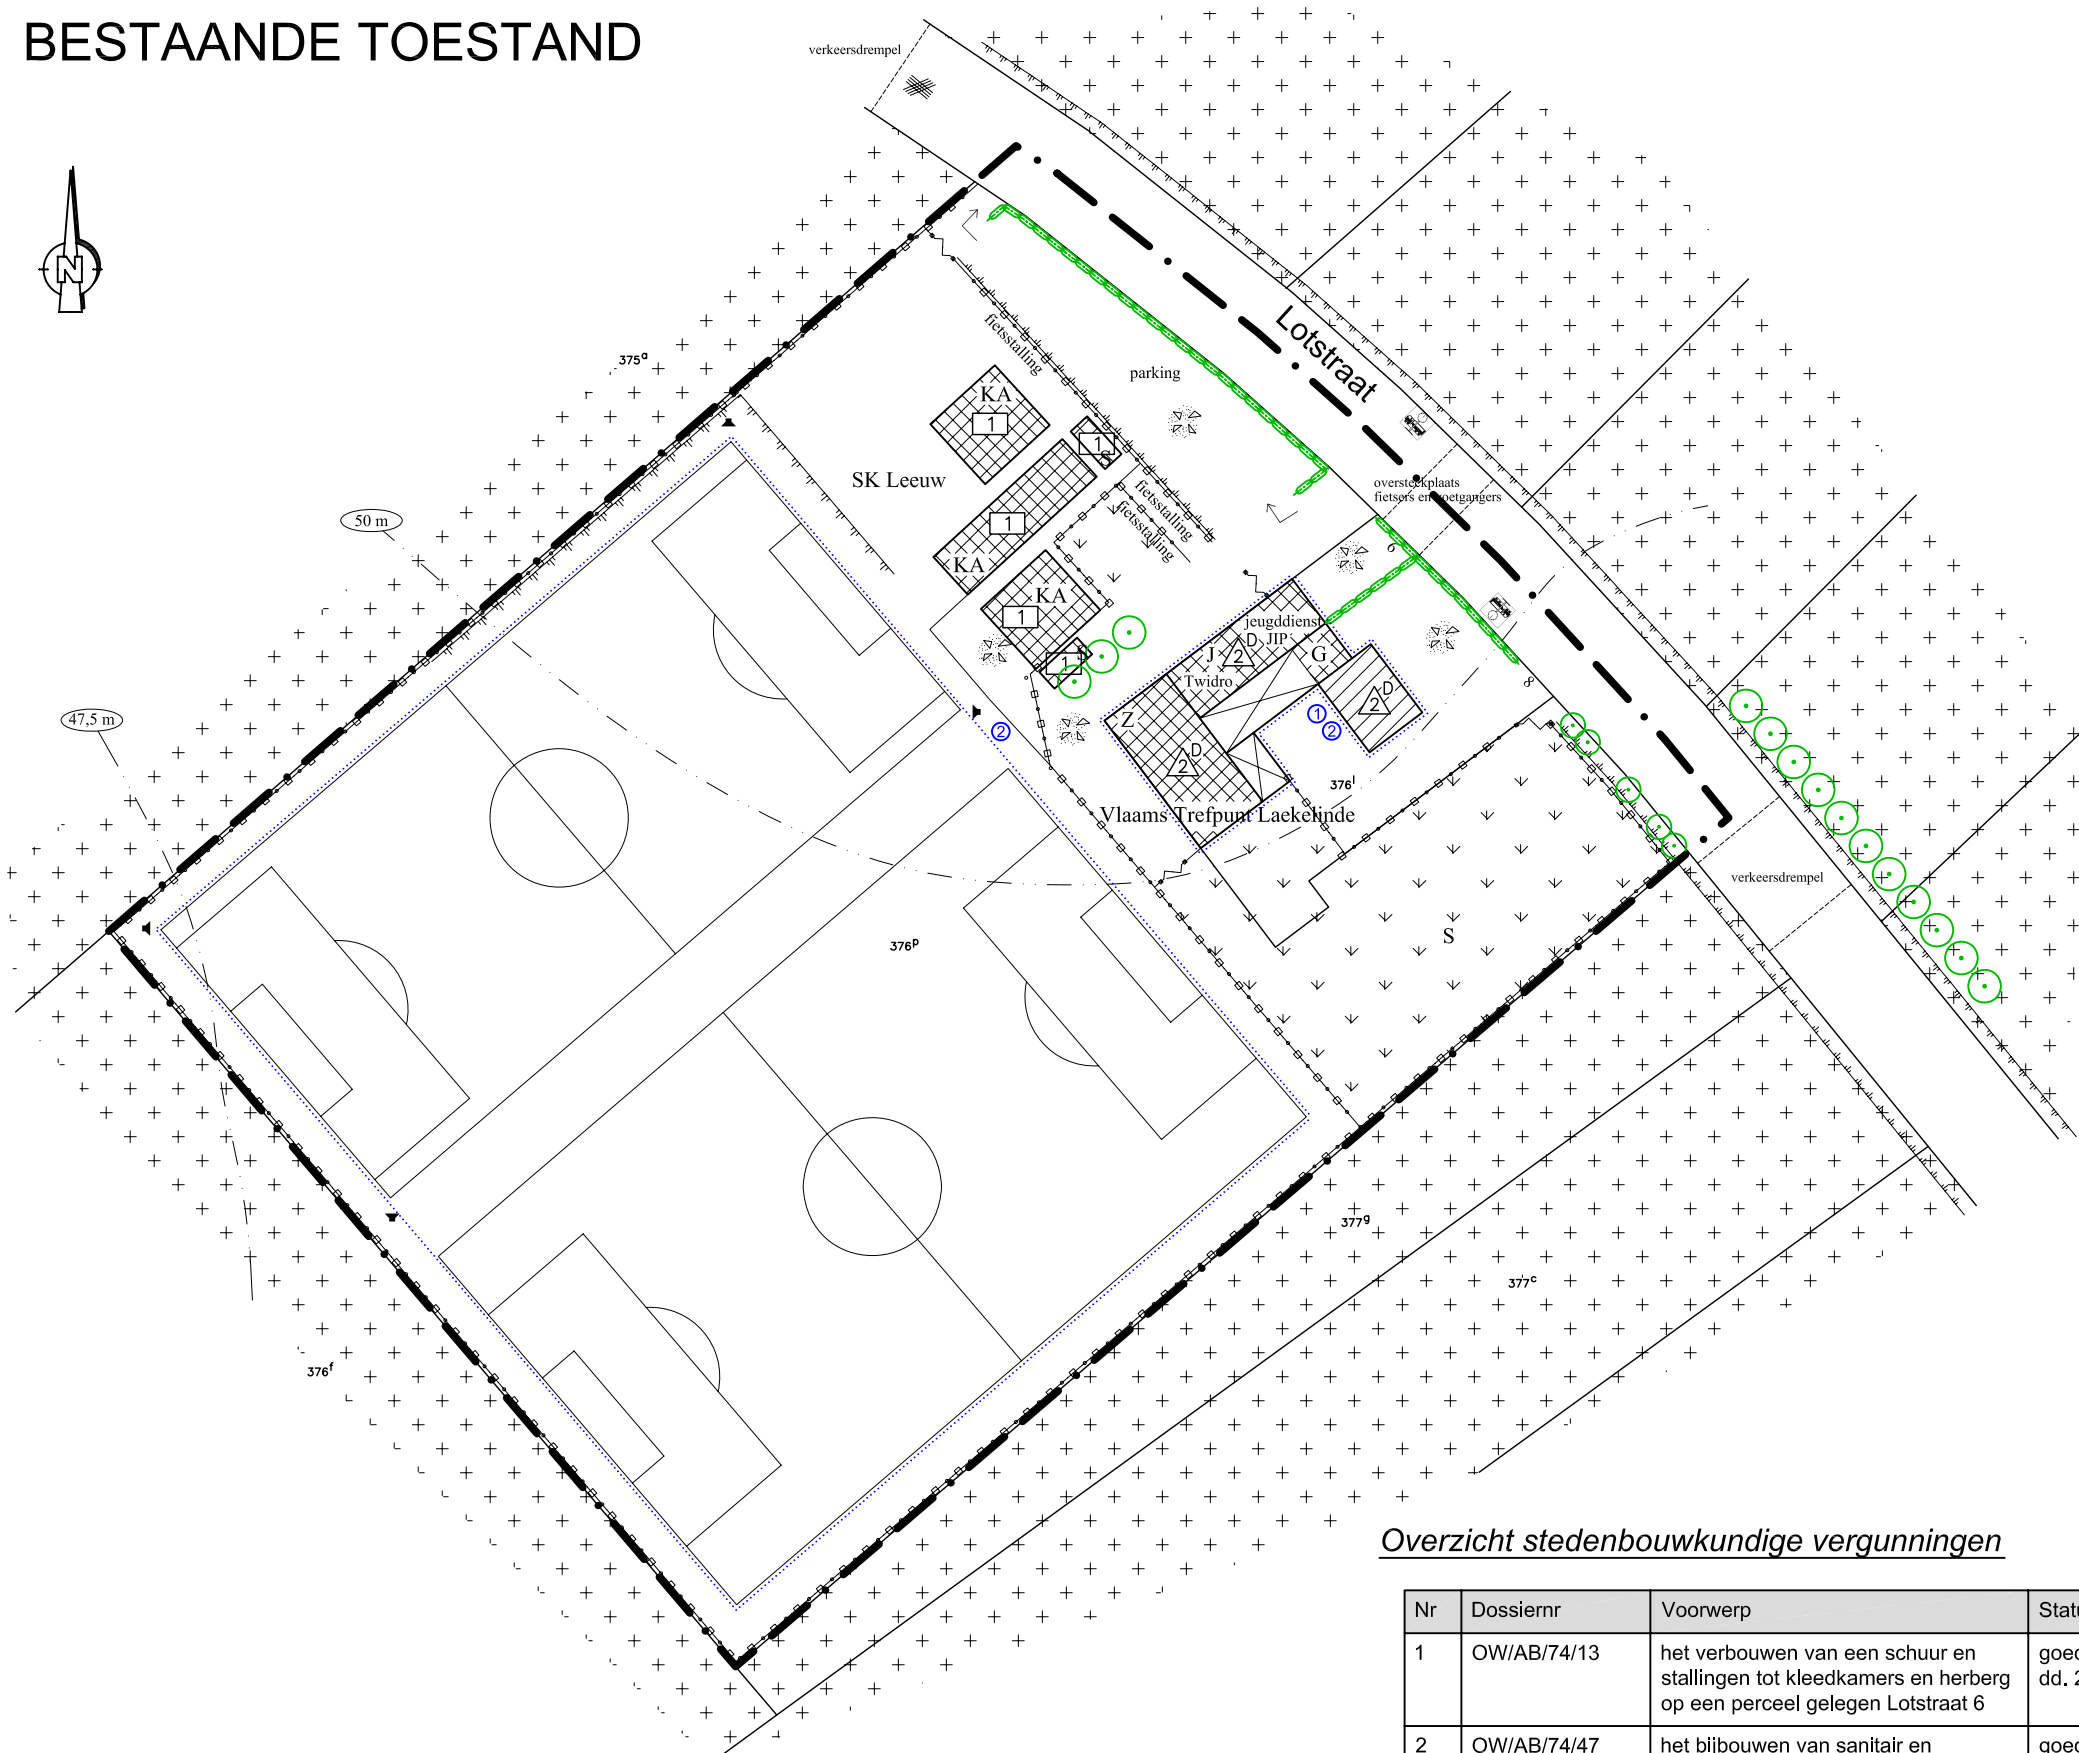


BESTAANDE
TOESTAND

BESTAANDE TOESTAND	ONTWERP	OMSCHRIJVING
		GRENS VAN HET BPA
		PERCEELSGRENS + NUMMER KADASTER
		WONING MET 3 BOUWLAGEN GELIJKVLOERS INBEGREPEN; BUGEBOUW
		HELLEND DAK
		PLAT DAK
		WONING
		JEUGDHUIS
		FEESTAAL
		GARAGE
		KANTINE / KLEEDKAMERS
		STOCKAGERUIMTE
		KOEREN EN TUIJEN
		AKKER
		SPEELWEIDE
		GRASVELD
		TALUD
		AFSLUITING
		POORT
		BEPLANTING
		BOOM
		BUSHALTE
		LICHTMAST
		HOOGTELIJN
		STEDENBOUWKUNDIGE VERGUNNING
		BESTEMMINGSGRENS
		ZONE VOOR OPENBARE WEGENIS
		ZONE VOOR OPENBARE PARKERRUIMTE
		MAXIMUM AANTAL PARKERPLAATSEN
		CENTRALE TOEGANG
		UITRIT
		ZONE VOOR SPORT EN SPEL
		ZONE VOOR BEBOUWING IN ZONE VOOR SPORT EN SPEL
		ZONE VOOR OPENBAAR NUT
		ZONE VOOR BEBOUWING IN ZONE VOOR OPENBAAR NUT
		ZONE VOOR BUFFERGROEN

NOTA:

Dit plan werd opgemaakt op basis van grafische gegevens. De erin vermelde afmetingen en oppervlakten zijn derhalve slechts benaderend. Voor de uitvoering van dit plan zijn opmetingen ter plaatse noodzakelijk.

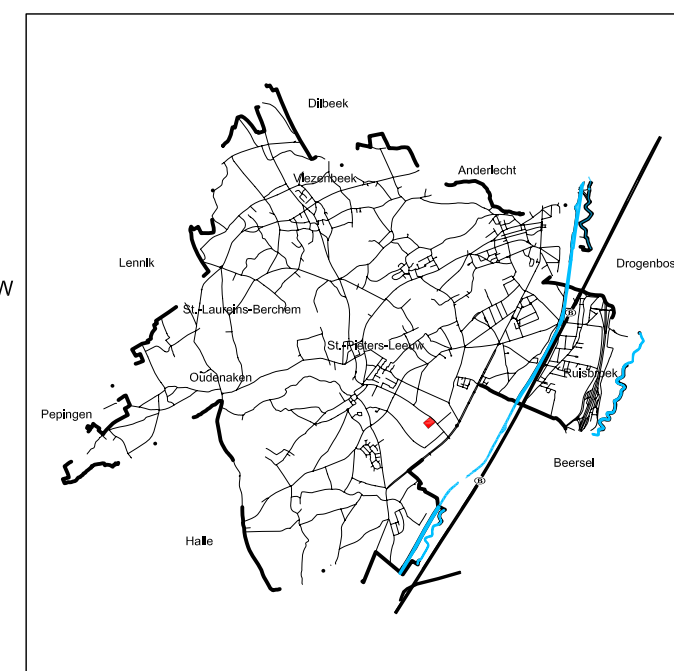


Situering binnen de gemeente	Bron: Eigen verwerking
------------------------------	------------------------



Uittreksel gewestplan - 1/10.000 Bron: Arohm 2000



Uittreksel Topografische kaart - 1/10.000 Bron: NGI 2000

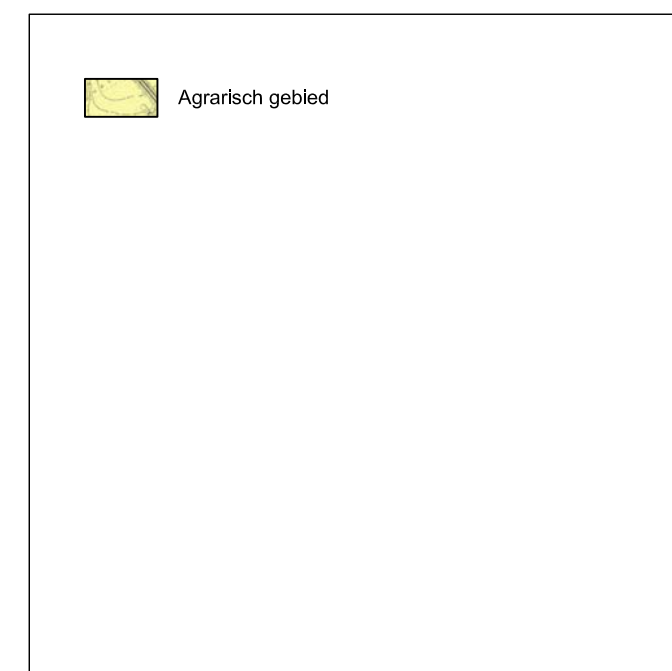

GEZIEN EN VOORLOPIG AANGENOMEN DOOR DE	HET COLLEGE VAN BURGEMEESTER EN SCHEPENEN
GEMEENTERAAD VAN	VAN
IN ZITTING VAN	BEVESTIGT DAT ONDERHAVIGE TEKENINGEN
VANWEGE DE RAAD	TEN GEMEENTEUIJZE TER INZAGE VAN HET PUBLIEK
DE GEMEENTESECRETARIS	WERDEN NEERGELEGD VAN
DE BURGEMEESTER	TOT
	VANWEGE HET COLLEGE
	DE GEMEENTESECRETARIS
	DE BURGEMEESTER
GEMEENTEZEGL	GEMEENTEZEGL

MIJ BEKEND OM GEVOEGD TE WORDEN BIJ HET BESLUIT VAN DE VLAAMSE REGERING VAN HEDEN NR. BRUSSEL DE DE MINISTER	GEZIN EN DEFINITIEF AANGENOMEN DOOR DE GEMEENTERAAD VAN IN ZITTING VAN VANWEGE DE RAAD DE GEMEENTESECRETARIS DE BURGEMEESTER GEMEENTEZEGEL
--	--

Provincie:	VLAAMS - BRABANT	BIJZONDER PLAN VAN AANLEG	☐
Gemeente:	SINT-PIETERS-LEEUV	LAEKELINDE	

 **STUDIEBUREAU VOOR
RUIMTELIJKE PLANNING
EN VORMGEVING**

MEIBOOM 26 - 1500 HALLE - TEL.: 02/371.02.50 - FAX: 02/363.89.11 - E-MAIL: info@deconsult.be

Schaal: 1/1000	Opgermaakt op: juni 2006 Gewijzigd op: 14/07/2006 26/09/2006 	D.R.
Projectnummer: P21828		
Projectmedewerkers: D.R/C.V.		
Opp plan: 0,34m²		
Versie: GR1 - 2006		C.V.
\stedenbouw\Stedenbouwkunde\p21818 BPA Lasko\rol\ACAD\004\p21828.dwg		
☒ BESTAANDE TOESTAND ☒ JURIDISCHE TOESTAND ☒ BESTEMMINGSPLAN ☐ ONTEIGENINGSPLAN EN TABEL DER INNAME DE ONTWERPER - STEDENBOUWKUNDIGE - A. ADAMS		