


LEGENDE


BESTAANDE TOESTAND	ONTWERP	OMSCHRIJVING	BESTAANDE TOESTAND	ONTWERP	OMSCHRIJVING
[Symbol]	[Symbol]	GRENS VAN HET BPA	ART. 15	[Symbol]	ZONE VOOR SPORT EN SPEL
[Symbol]	[Symbol]	ROOILIJN	ART. 15.2	[Symbol]	ZONE VOOR BEWOENING BINNEN ZONE VOOR SPORT EN SPEL
[Symbol]	[Symbol]	BOUWLIJN	ART. 15.3	[Symbol]	ZONE VOOR MEDEGEBRUIK PARKING BINNEN ZONE VOOR SPORT EN SPEL
[Symbol]	[Symbol]	VERKAVELINGSGRENS + NUMMER	ART. 16	[Symbol]	ZONE VOOR OPENBAAR NUT
[Symbol]	[Symbol]	PERCEELSGRENS + NUMMER KADASTER	ART. 17	[Symbol]	ZONE VOOR PROJECTGEBIED
[Symbol]	[Symbol]	WONING MET X AANTAL BOUWLAGEN GELIJKLOERS INBEGREPEN, BUGEBOUW	[Symbol]	[Symbol]	WONINGEN
[Symbol]	[Symbol]	HOOGTELIJN	[Symbol]	[Symbol]	TERRASAPPARTEMENTEN
[Symbol]	[Symbol]	STREEFBELIJDSTUDIE N6	[Symbol]	[Symbol]	BEL-ETAGES
[Symbol]	[Symbol]	BESTEMMINGSGRENS	[Symbol]	[Symbol]	OVERWONINGEN
[Symbol]	[Symbol]	MAXIMUM AANTAL BOUWLAGEN	[Symbol]	[Symbol]	TERTIAIRE FUNCTIES
ART. 3	[Symbol]	OPENBARE WEGEN	[Symbol]	[Symbol]	SEMI-PUBLIEKE TUNEN
ART. 7	[Symbol]	ZONE VOOR GESLOTEN BEWOENING	[Symbol]	[Symbol]	GEMEENSCHAPPELIJK GROEN
ART. 8	[Symbol]	ZONE VOOR OPEN BEWOENING	ART. 18	[Symbol]	ZONE VOOR AMBACHTEN, KLEINE EN MIDDEN- GROTE ONDERNEMINGEN (KMO) EN DIENSTEN
ART. 9	[Symbol]	ZONE VOOR ACHTERBOUWSTROKEN	[Symbol]	[Symbol]	TRACE TOEGANG (FACULTATIEF)
ART. 10	[Symbol]	ZONE VOOR KOEREN EN HOVINGEN	ART. 19	[Symbol]	ZONE VOOR WATERLOPEN
ART. 11	[Symbol]	ZONE VOOR TUNEN	[Symbol]	[Symbol]	ZONE VOOR ONDERHOUDSTROOK
ART. 12	[Symbol]	ZONE VOOR BUFFERGROEN	[Symbol]	[Symbol]	ZONE VOOR VOETGANGERSBRUG
ART. 13	[Symbol]	ZONE VOOR BUURTSPEELPLEIN	[Symbol]	[Symbol]	UITGESLOTEN DEEL
ART. 14	[Symbol]	ZONE VOOR PARKGEBIED			
ART. 14.2.1	[Symbol]	GEBOUWEN IN PARKGEBIED - MISSEHUIS			
ART. 14.2.2	[Symbol]	GEBOUWEN IN PARKGEBIED - HOEVEGEBOUWEN			
ART. 14.3	[Symbol]	TOEGANGSWEGEN IN PARKGEBIED			
ART. 14.4	[Symbol]	BINNENPLEINEN IN PARKGEBIED			



Situering binnen de gemeente. Bron: Eigen verwerking

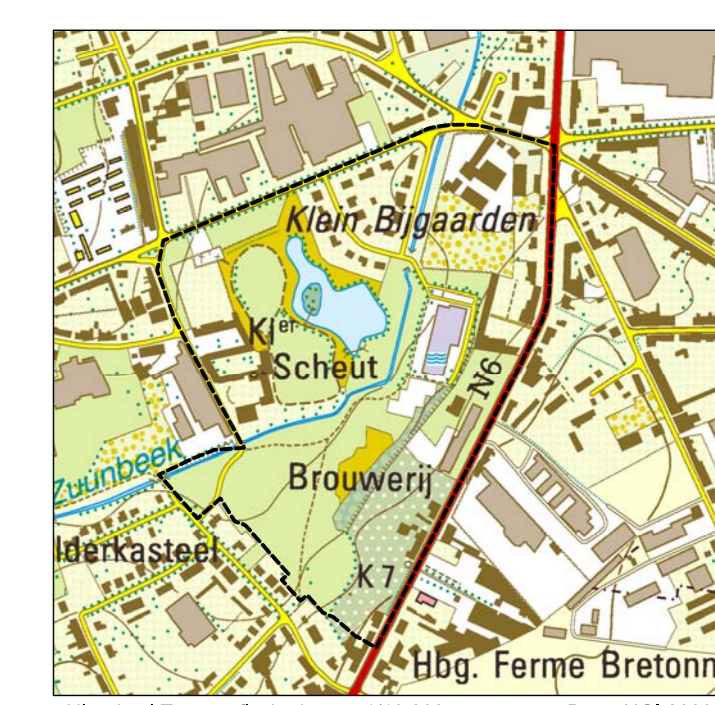

Uitdruksel Topografische kaart - 1:10.000. Bron: NSI 2000

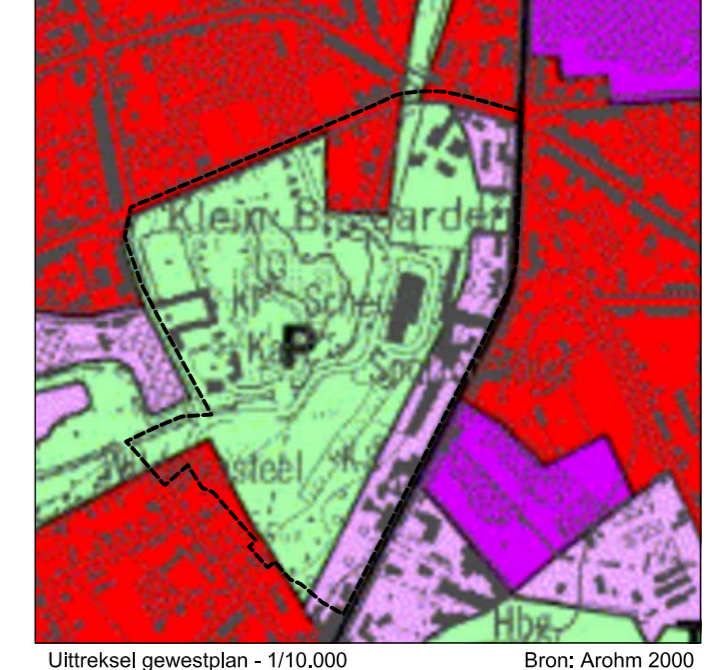

Uitdruksel gewestplan - 1:10.000. Bron: Arohm 2000

BPA nr. 5 Slesbroekstraat herziening in opmaak

BPA nr. 2 Langveld herziening in opmaak

BPA nr. 1 Wilderveld herziening in opmaak

GEZEN EN VOORLOPIG AANGEGEVEN DOOR DE GEMEENTERAAD VAN IN ZITTING VAN VANWESE DE RAAD DE GEMEENTESCHREFTIJS DE BURGEMEESTER GEMEENTEGESEL	HET COLLEGE VAN BURGEMEESTER EN SCHEPEN VAN BEVESTIGT DAT ONDERMIGSE TEKENINGEN TEN GEMEENTEGEZE TER INZAGE VAN HET PUBLIEK WERDEN NEERGELEED VAN TOT VANWESE HET COLLEGE DE GEMEENTESCHREFTIJS DE BURGEMEESTER GEMEENTEGESEL
---	---

MIJ BEKEND OM GEVEED TE WORDEN BIJ HET BESLUIT VAN DE VLAAMSE REGERING VAN HEDEN NE DE BRUSSEL DE DE MINISTER	GEZEN EN DEFINITIEF AANGEGEVEN DOOR DE GEMEENTERAAD VAN IN ZITTING VAN VANWESE DE RAAD DE GEMEENTESCHREFTIJS DE BURGEMEESTER GEMEENTEGESEL
---	--

Provincie: VLAAMS - BRABANT BIJZONDER PLAN VAN AANLEG  
 Gemeente: SINT - PIETERS - LEEUW PARKGEBIED KLEIN - BIJGAARDEN



Schaal: 1/1000	Opgemaakt op: juli 2005	D.R.
Projectnummer: P21824	Gewijzigd op:	
Projectmedewerker: D.R./C.V.	18/07/2005	
Oppervlakte: 0,86 m²	23/09/2005	
Versie: MB 29-04-2008	06/10/2005	
		C.V.

NOTA: Dit plan werd opgemaakt op basis van grafische gegevens. De erin vermelde afmetingen en oppervlakten zijn derhalve slechts benaderend. Voor de uitvoering van dit plan zijn opmetingen ter plaatse noodzakelijk.

BESTAANDE TOESTAND  
 JURIDISCHE TOESTAND  
 BESTEMMINGSPLAN  
 ONTEKENINGSPLAN EN TABEL DER INNAME

DE ONTWERPER - STEDENBOUWKUNDE - A. ADAMS