




NOTA:
Dit plan werd opgemaakt op basis van grafische gegevens.
De erin vermelde afmetingen en oppervlakten zijn derhalve
slechts benaderend. Voor de uitvoering van dit plan zijn
opmetingen ter plaatse noodzakelijk.

Verkavelingen

Nr	Referentie	Referentie	datum
2001/00021/VK	ROHM/VLAAMS BRABANT R.O.	gemeente	goedkeuring
	***	***	17-04-2002

BESTAANDE TOESTAND	ONTWERP	OMSCHRIJVING
		GRENS VAN HET BPA
		BESTEMMINGSGRENS
		HOOGTELIJN
		PERCEELSGRENS + NUMMER KADASTER
		WONING MET X-AANTAL BOUWLAGEN, HELLEND DAK GELIJKVLOERS INBEGREPEN
		PLAT DAK
		VERDIEP IN HET DAK
		WONING
		BIJGEBOUW
		MUURTJE
		TALUD
art. 3		ZONE VOOR OPENBARE WEGENIS
art. 4		ZONE VOOR PARKGEBIED
art. 5		ZONE VOOR CAMPUS
art. 6		ZONE VOOR UITBREIDING CAMPUS, KANTOREN EN DIENSTEN
art. 6.2		TE BEHOUDEN EN/OF TE RENOVEREN GEBOUWEN
art. 6.3		SPECIFIEKE VOORSCHRIFTEN WOONFUNCTIE
art. 6.4		ZONE VOOR PASSERELLE
art. 7		ZONE VOOR WOONFUNCTIE IN PARKGEBIED
art. 8		ZONE VOOR OPEN BEBOUWING

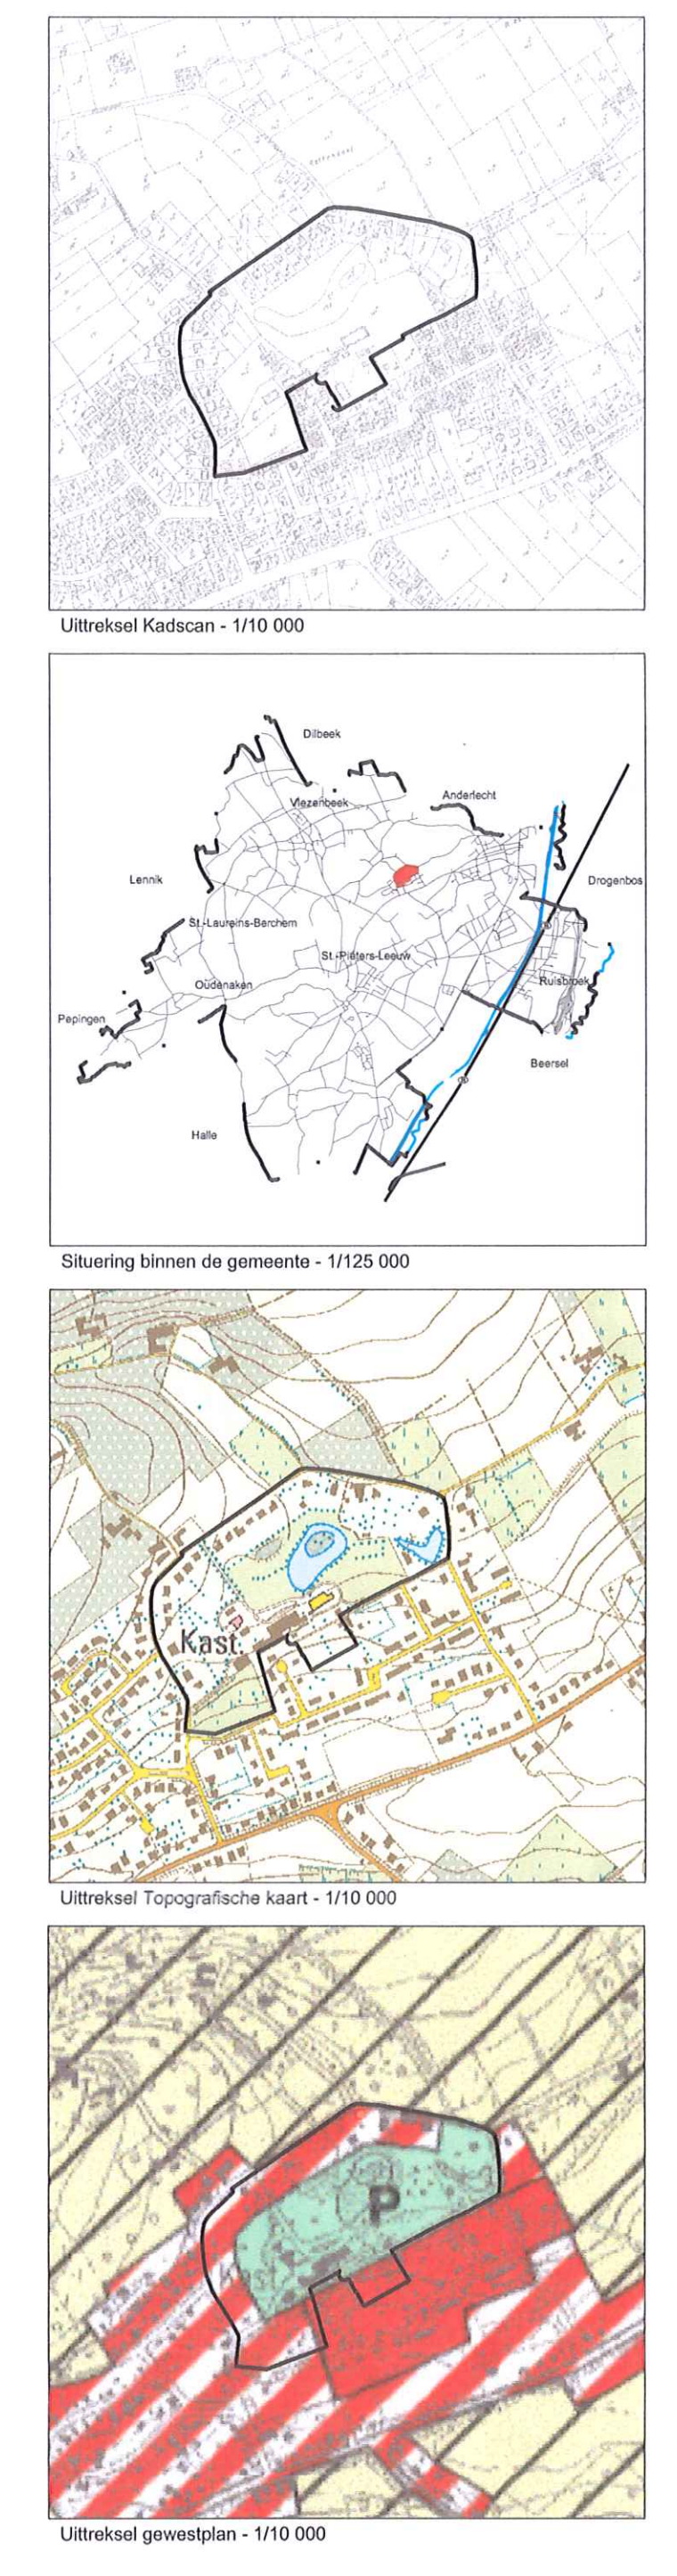

GEZIEN EN VOORLOPIG AANGENOMEN DOOR DE GEMEENTERAAD VAN IN ZITTING VAN VANWEGE DE RAAD DE GEMEENTESecretaris		HET COLLEGE VAN BURGEMEESTER EN SCHEPENEN BEVESTIGT DAT ONDERHANGIGE TEKENINGEN TEN GEMEENTEHUIZE TER INZAGE VAN HET PUBLIEK WERDEN NEERGELEGD VAN TOT VANWEGE HET COLLEGE DE GEMEENTESecretaris DE BURGEMEESTER	
GEMEENTEZEGEL		GEMEENTEZEGEL	
MIJ BEKEND OM GEOVOEGD TE WORDEN BIJ HET BESLUIT VAN DE VLAAMSE REGERING VAN HEDEN NR. BRUSSEL DE DE MINISTER		GEZIEN EN DEFINITIEF AANGENOMEN DOOR DE GEMEENTERAAD VAN IN ZITTING VAN VANWEGE DE RAAD DE GEMEENTESecretaris DE BURGEMEESTER	
GEMEENTEZEGEL		GEMEENTEZEGEL	
Provincie: VLAAMS - BRABANT	BIJZONDER PLAN VAN AANLEG N 23		
Gemeente: SINT-PIETERS-LEEUEW	PARKGEBIED RATTENDAAL		
		Goedgekeurd bij K.B. ad. 23 november 2005	
STUDIEBUREAU VOOR RUIMTELIJKE PLANNING EN VORMGEVING		S.M.	
METROON 26 - 1600 HALLE - TEL: 02/371.02.50 - FAX: 02/363.89.11 - E-MAIL: info@daconsult.be		J.D.G.	
Schaal: 1/1000	Opgemaakt op: Januari 2004	Gewijzigd op: 30/07/2004	
Projectnummer: P42301	Projectmedewerkers: S.M./J.D.G.	28/06/2004	
Versie: G.R.2	28/01/2005		
Uittreksel bouw/CTS_P42301/Archi BPA Parkgebied Rattendaal (BP-P42301.dwg)			
☐ BESTAANDE TOESTAND			
☒ BESTEMMINGSPAN			
		DE ONTWERPER - STEDENBOUWKUNDIGE - S. MUYLAERT	