

PROVINCIE VLAAMS-BRABANT



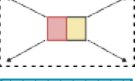
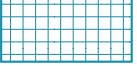
Directie ruimte
Dienst ruimtelijke planning

Dossiernummer: PRJ-2022-002
Ons kenmerk: RMT/RP/projecten/kernafbakeningen/PRUP Zennevallei
Datum: mei 2024

Vragen naar: Jonah Scheppers
Tel.: 016 26 75 07
E-mail: ruimtelijkeplanning@vlaamsbrabant.be

Grafisch plan Kernafbakeningen Zennevallei Deelplan Sint-Pieters-Leeuw en deelgemeenten

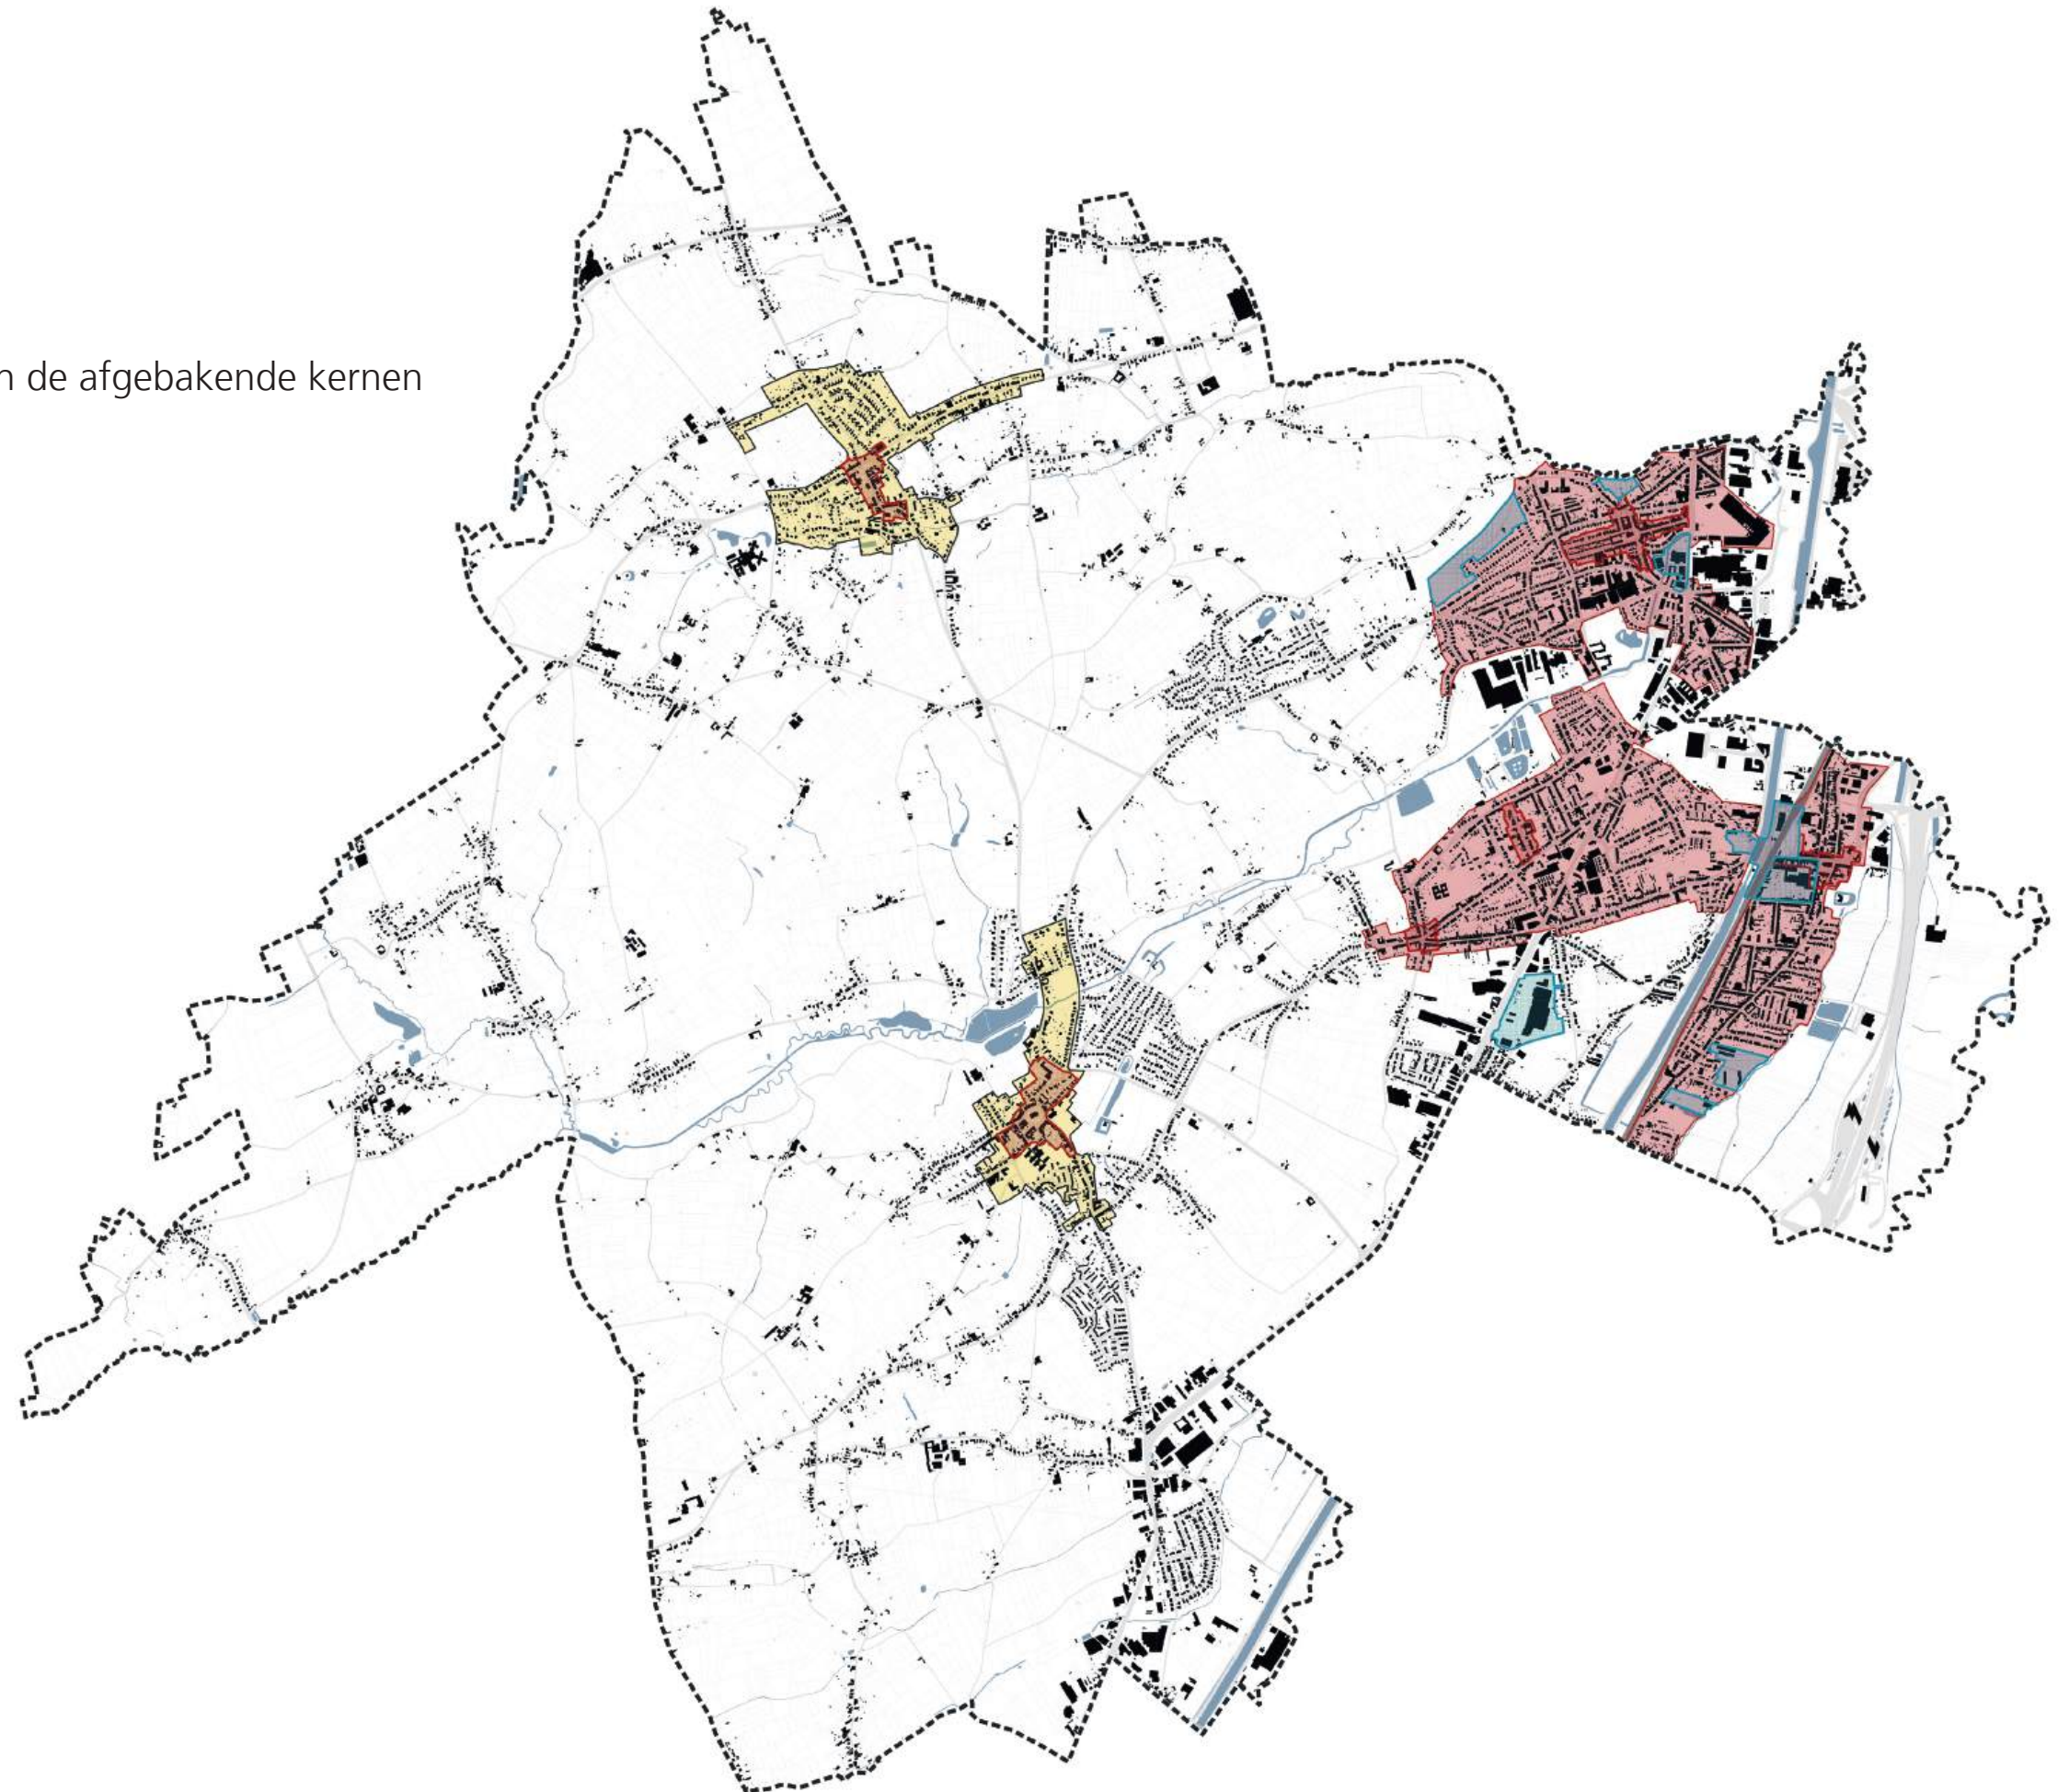
Legende:

-  Contour Sint-Pieters-Leeuw
-  Art. 1: Stedelijke kern
-  Art. 2: Dorpskern
-  Art. 3: Centrumgebied
-  Art. 4: Woongebieden buiten de afgebakende kernen
-  Art. 5: Projectzone

SCHAAL: 1/48.000



PROVINCIE VLAAMS-BRABANT



PROVINCIE VLAAMS-BRABANT



Directie ruimte
Dienst ruimtelijke planning

Dossiernummer: PRJ-2022-002
Ons kenmerk: RMT/RP/projecten/kernafbakeningen/PRUP Zennevallei
Datum: mei 2024

Vragen naar: Jonah Scheppers
Tel.: 016 26 75 07
E-mail: ruimtelijkeplanning@vlaamsbrabant.be

Zooms bij het Grafisch plan Kernafbakeningen Zennevallei Deelplan Sint-Pieters-Leeuw en deelgemeenten

Zoom Ruisbroek

Legende:

- Contour Sint-Pieters-Leeuw
- Stedelijke kern
- Centrumgebied
- Projectzone
- Woongebieden buiten de afgebakende kernen



Zoom Ruisbroek - centrumgebied

Legende:

Contour Sint-Pieters-Leeuw

Stedelijke kern

Centrumgebied

Projectzone

Woongebieden buiten de afgebakende kernen

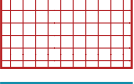
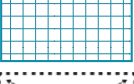


PROJECTZONE 6: ACV-SITE



PROVINCIE VLAAMS-BRABANT

Legende:

-  Contour Sint-Pieters-Leeuw
-  Stedelijke kern
-  Centrumgebied
-  Projectzone
-  Woongebieden buiten de afgebakende kernen

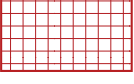
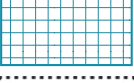
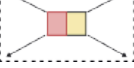


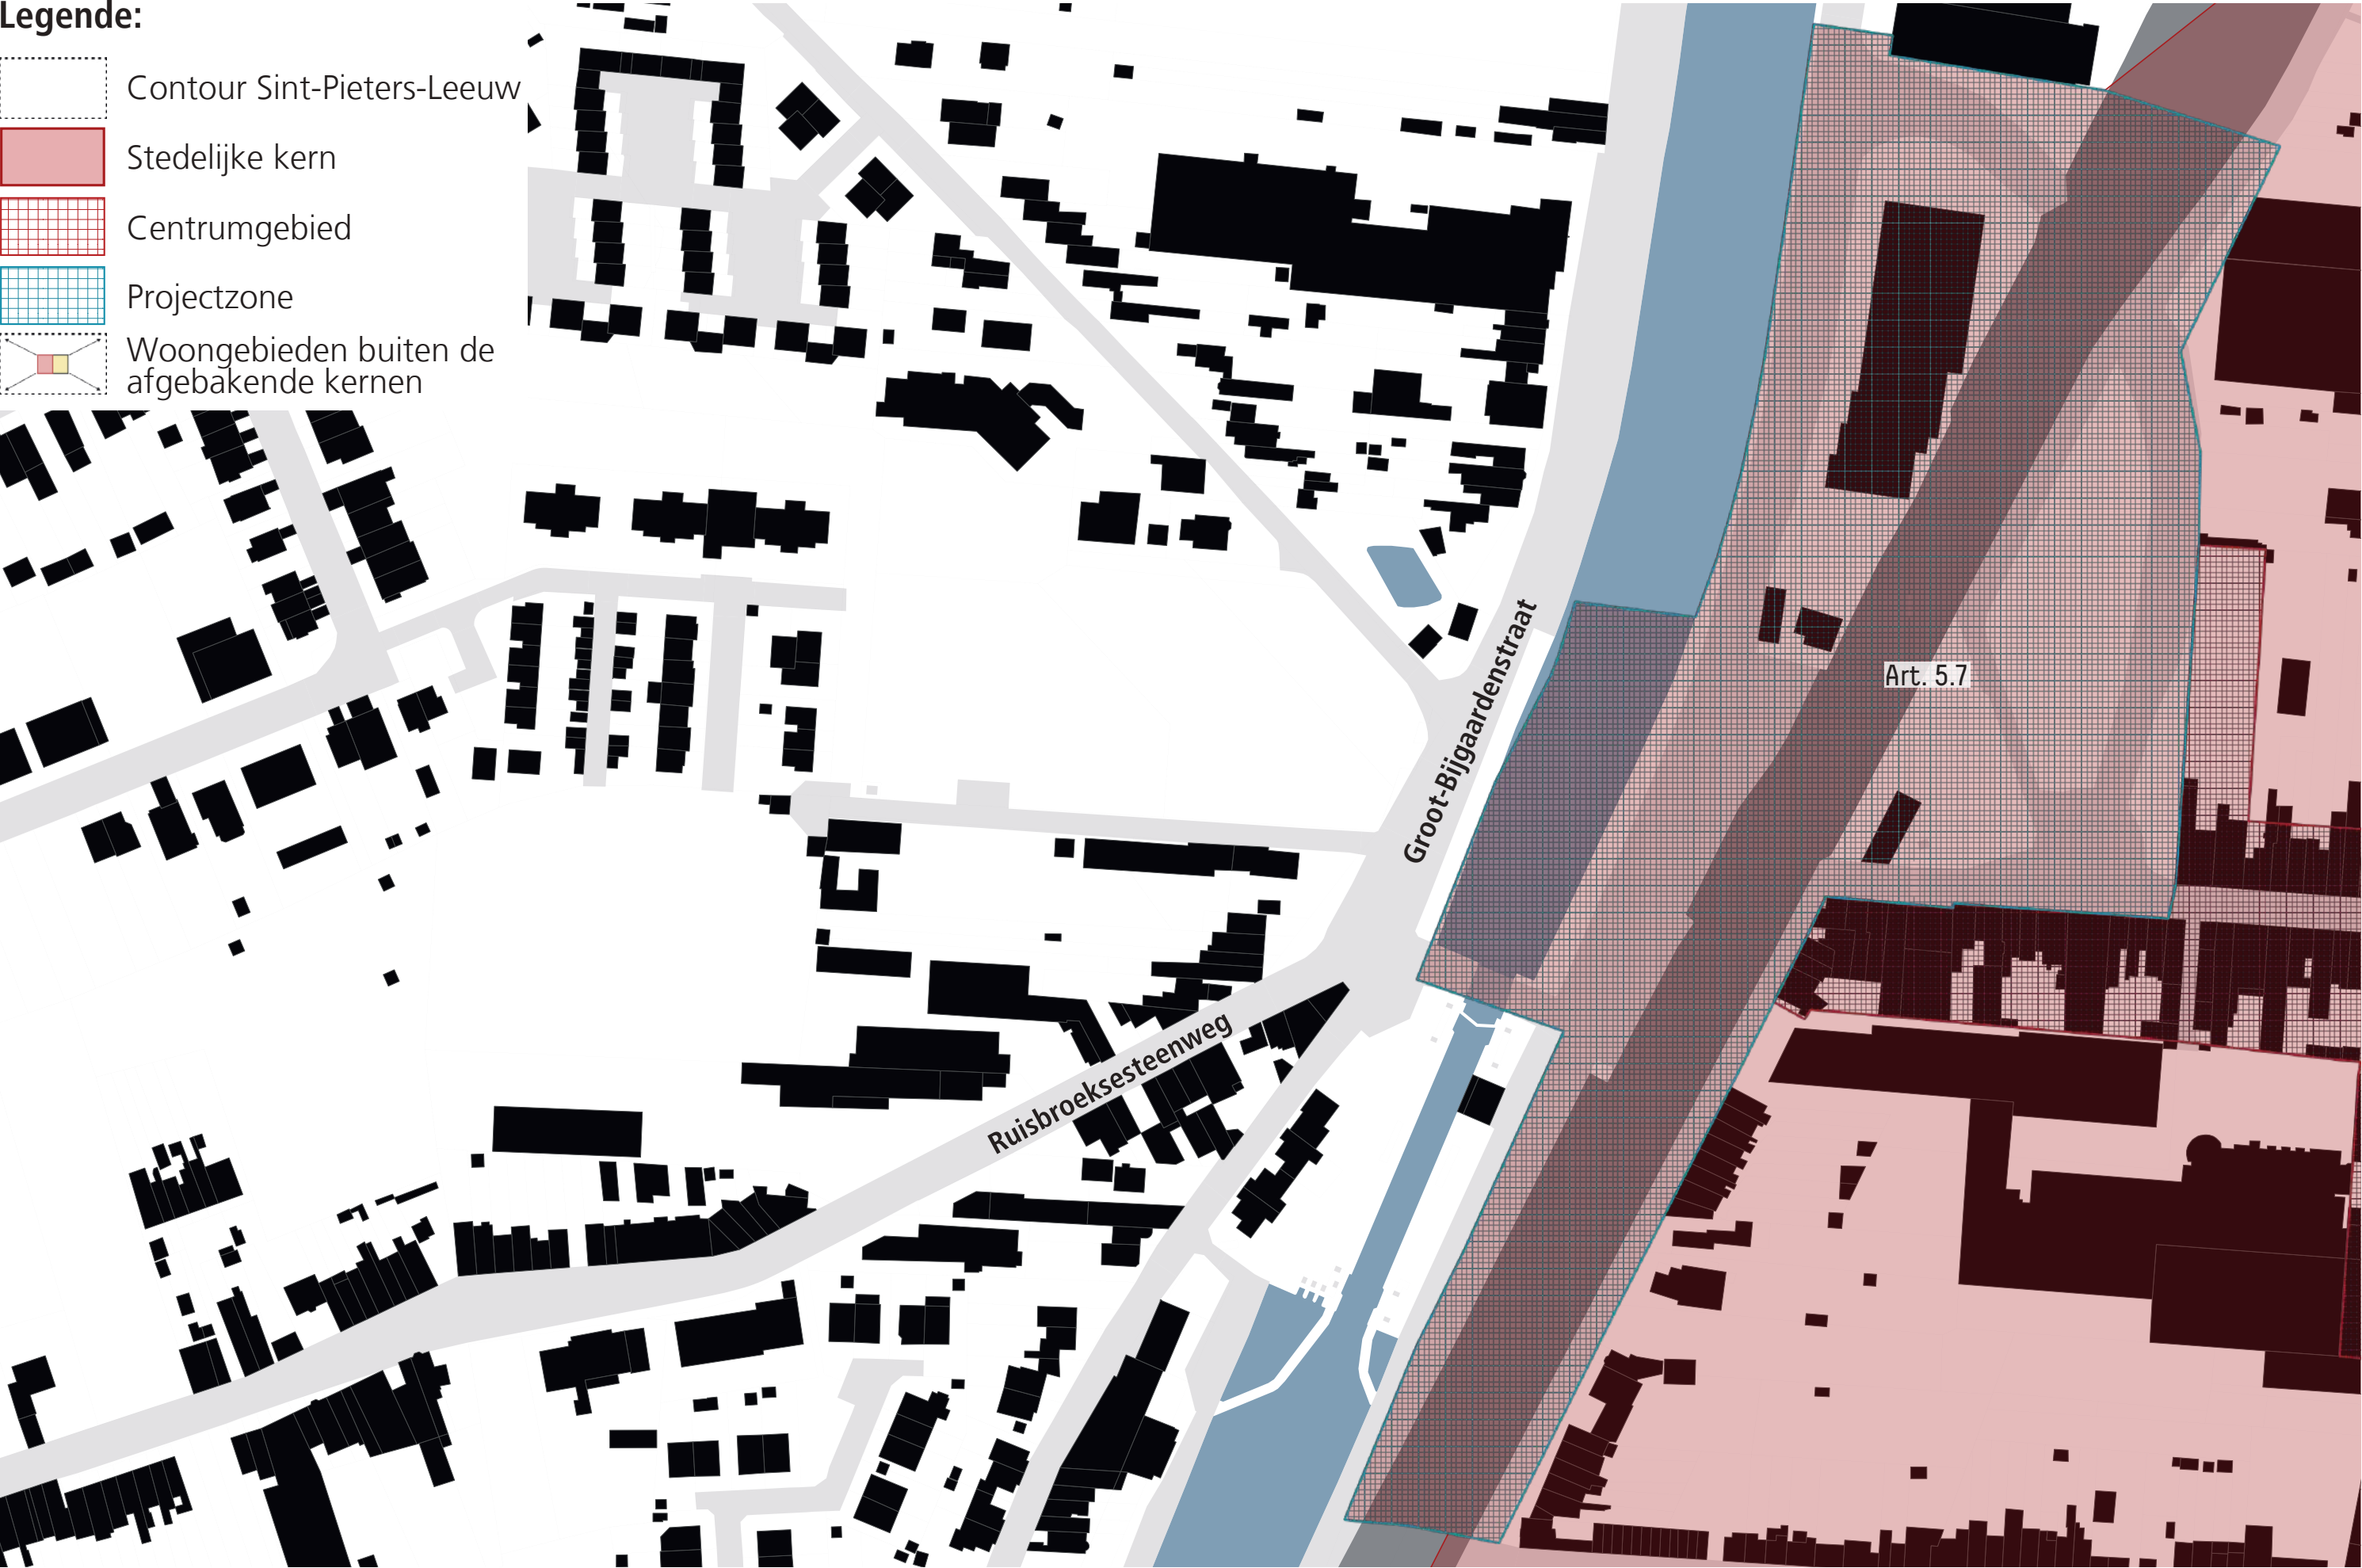
PROJECTZONE 7: STATIONSOMGEVING RUISBROEK



PROVINCIE VLAAMS-BRABANT

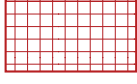
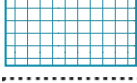
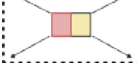
Legende:

-  Contour Sint-Pieters-Leeuw
-  Stedelijke kern
-  Centrumgebied
-  Projectzone
-  Woongebieden buiten de afgebakende kernen





Legende:

-  Contour Sint-Pieters-Leeuw
-  Stedelijke kern
-  Centrumgebied
-  Projectzone
-  Woongebieden buiten de afgebakende kernen



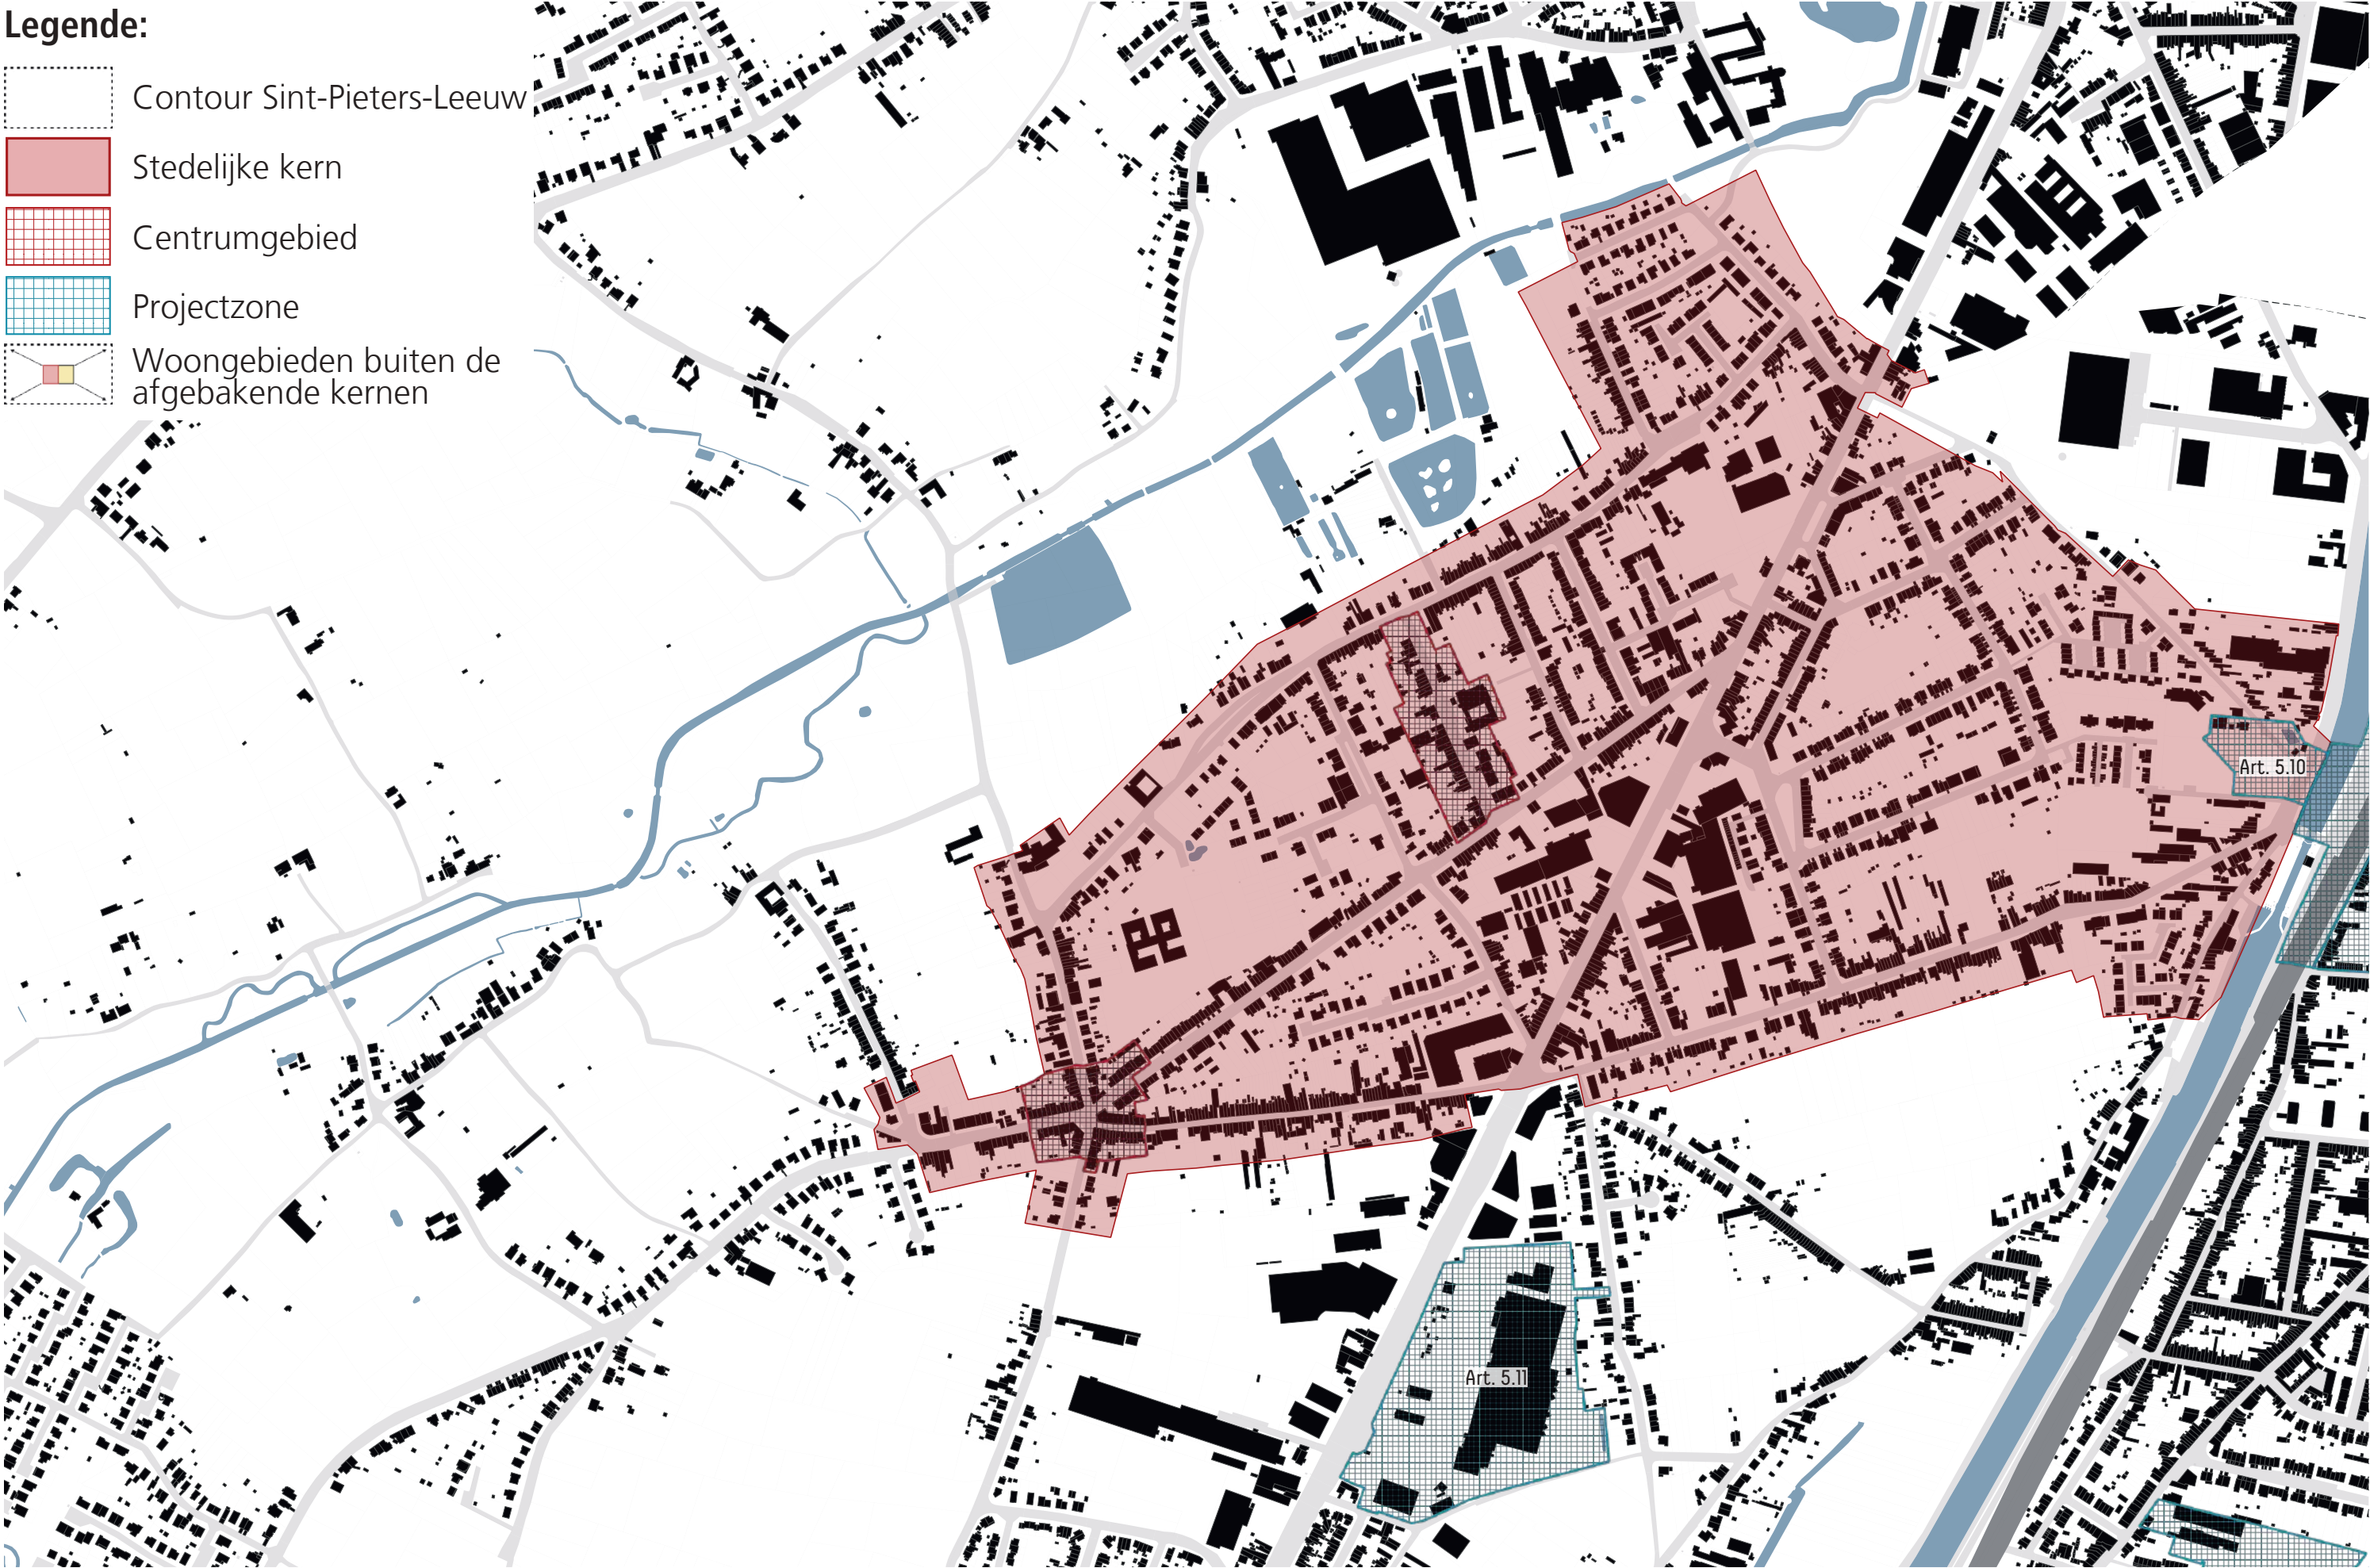
Legende:

- Contour Sint-Pieters-Leeuw
- Stedelijke kern
- Centrumgebied
- Projectzone
- Woongebieden buiten de afgebakende kernen

Zoom Zuun

Legende:

- Contour Sint-Pieters-Leeuw
- Stedelijke kern
- Centrumgebied
- Projectzone
- Woongebieden buiten de afgebakende kernen

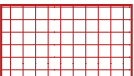
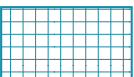
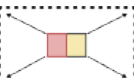


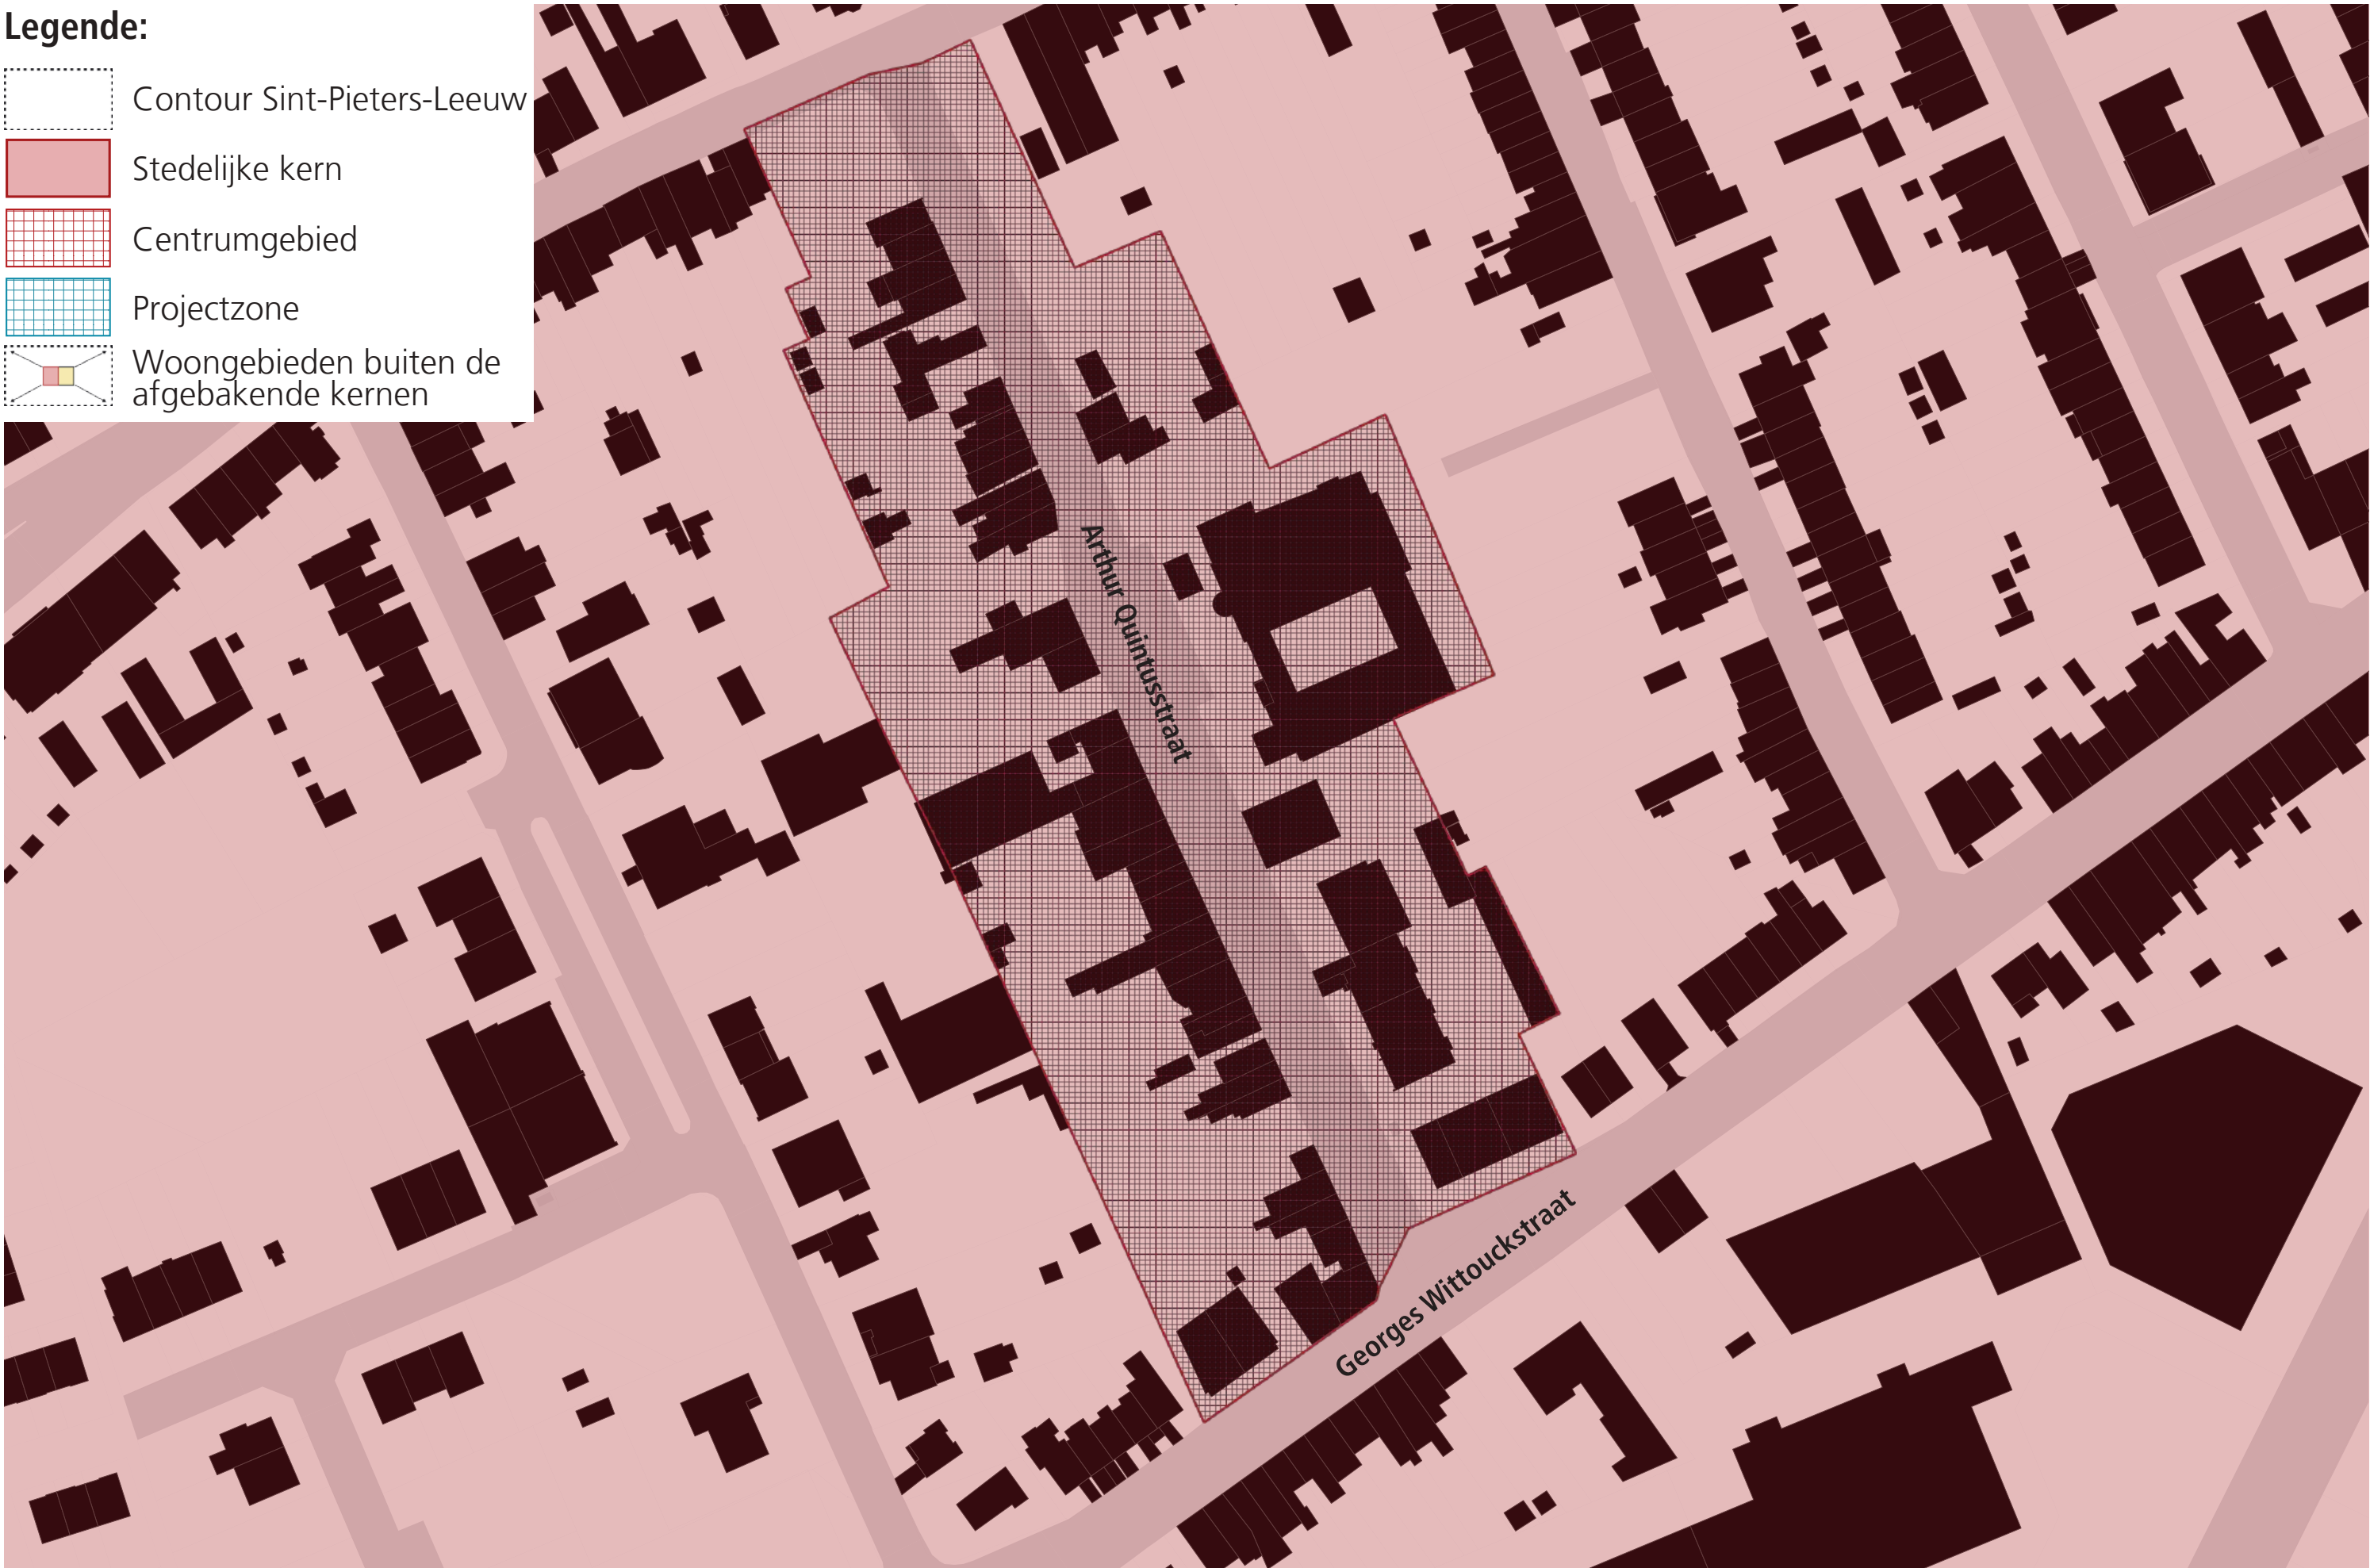
Zoom Zuun - centrumgebied 1



PROVINCIE VLAAMS-BRABANT

Legende:

-  Contour Sint-Pieters-Leeuw
-  Stedelijke kern
-  Centrumgebied
-  Projectzone
-  Woongebieden buiten de afgebakende kernen

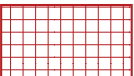
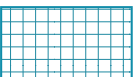
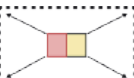


Zoom Zuun - centrumgebied 2



PROVINCIE VLAAMS-BRABANT

Legende:

-  Contour Sint-Pieters-Leeuw
-  Stedelijke kern
-  Centrumgebied
-  Projectzone
-  Woongebieden buiten de afgebakende kernen

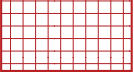
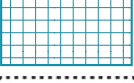
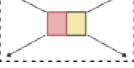


PROJECTZONE 10: KANAALTUINEN



PROVINCIE VLAAMS-BRABANT

Legende:

-  Contour Sint-Pieters-Leeuw
-  Stedelijke kern
-  Centrumgebied
-  Projectzone
-  Woongebieden buiten de afgebakende kernen



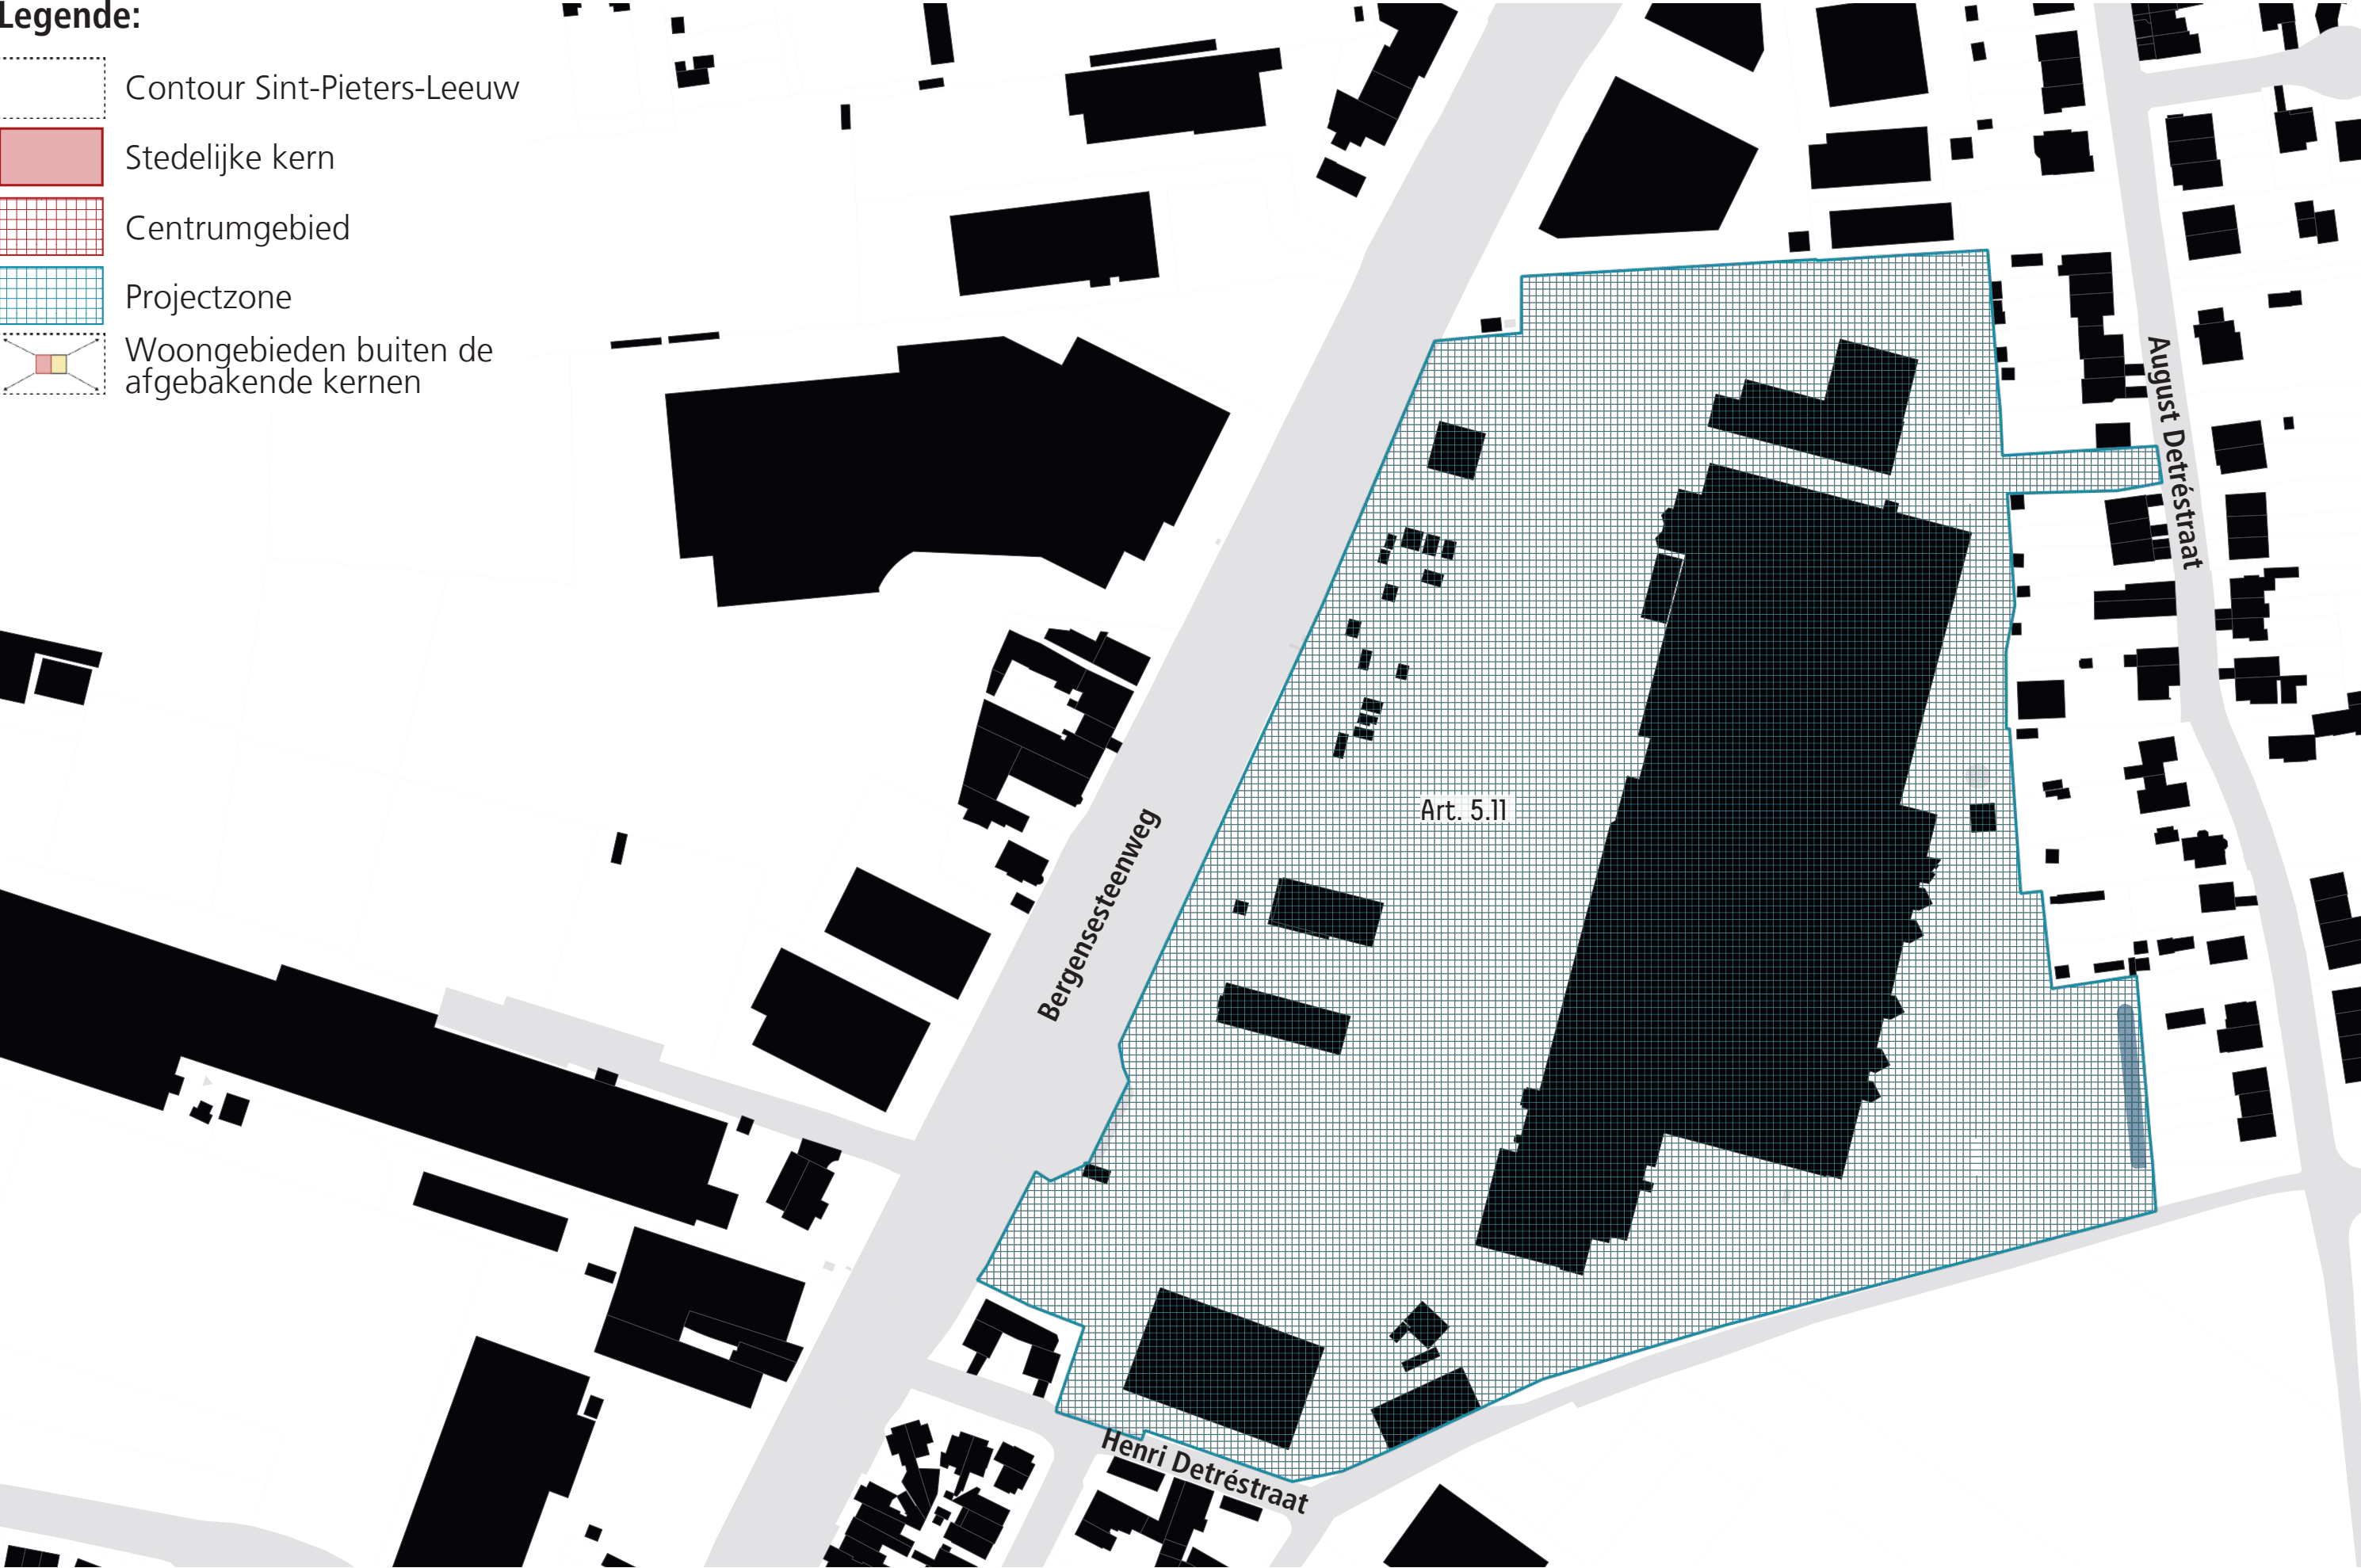
PROJECTZONE 11: MAKRO-SITE

Legende:

- Contour Sint-Pieters-Leeuw
- Stedelijke kern
- Centrumgebied
- Projectzone
- Woongebieden buiten de afgebakende kernen



PROVINCIE VLAAMS-BRABANT



Zoom Negenmanneke

Legende:

- Contour Sint-Pieters-Leeuw
- Stedelijke kern
- Centrumgebied
- Projectzone
- Woongebieden buiten de afgebakende kernen

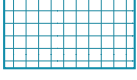
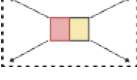


Zoom Negenmanneke - centrumgebied



PROVINCIE VLAAMS-BRABANT

Legende:

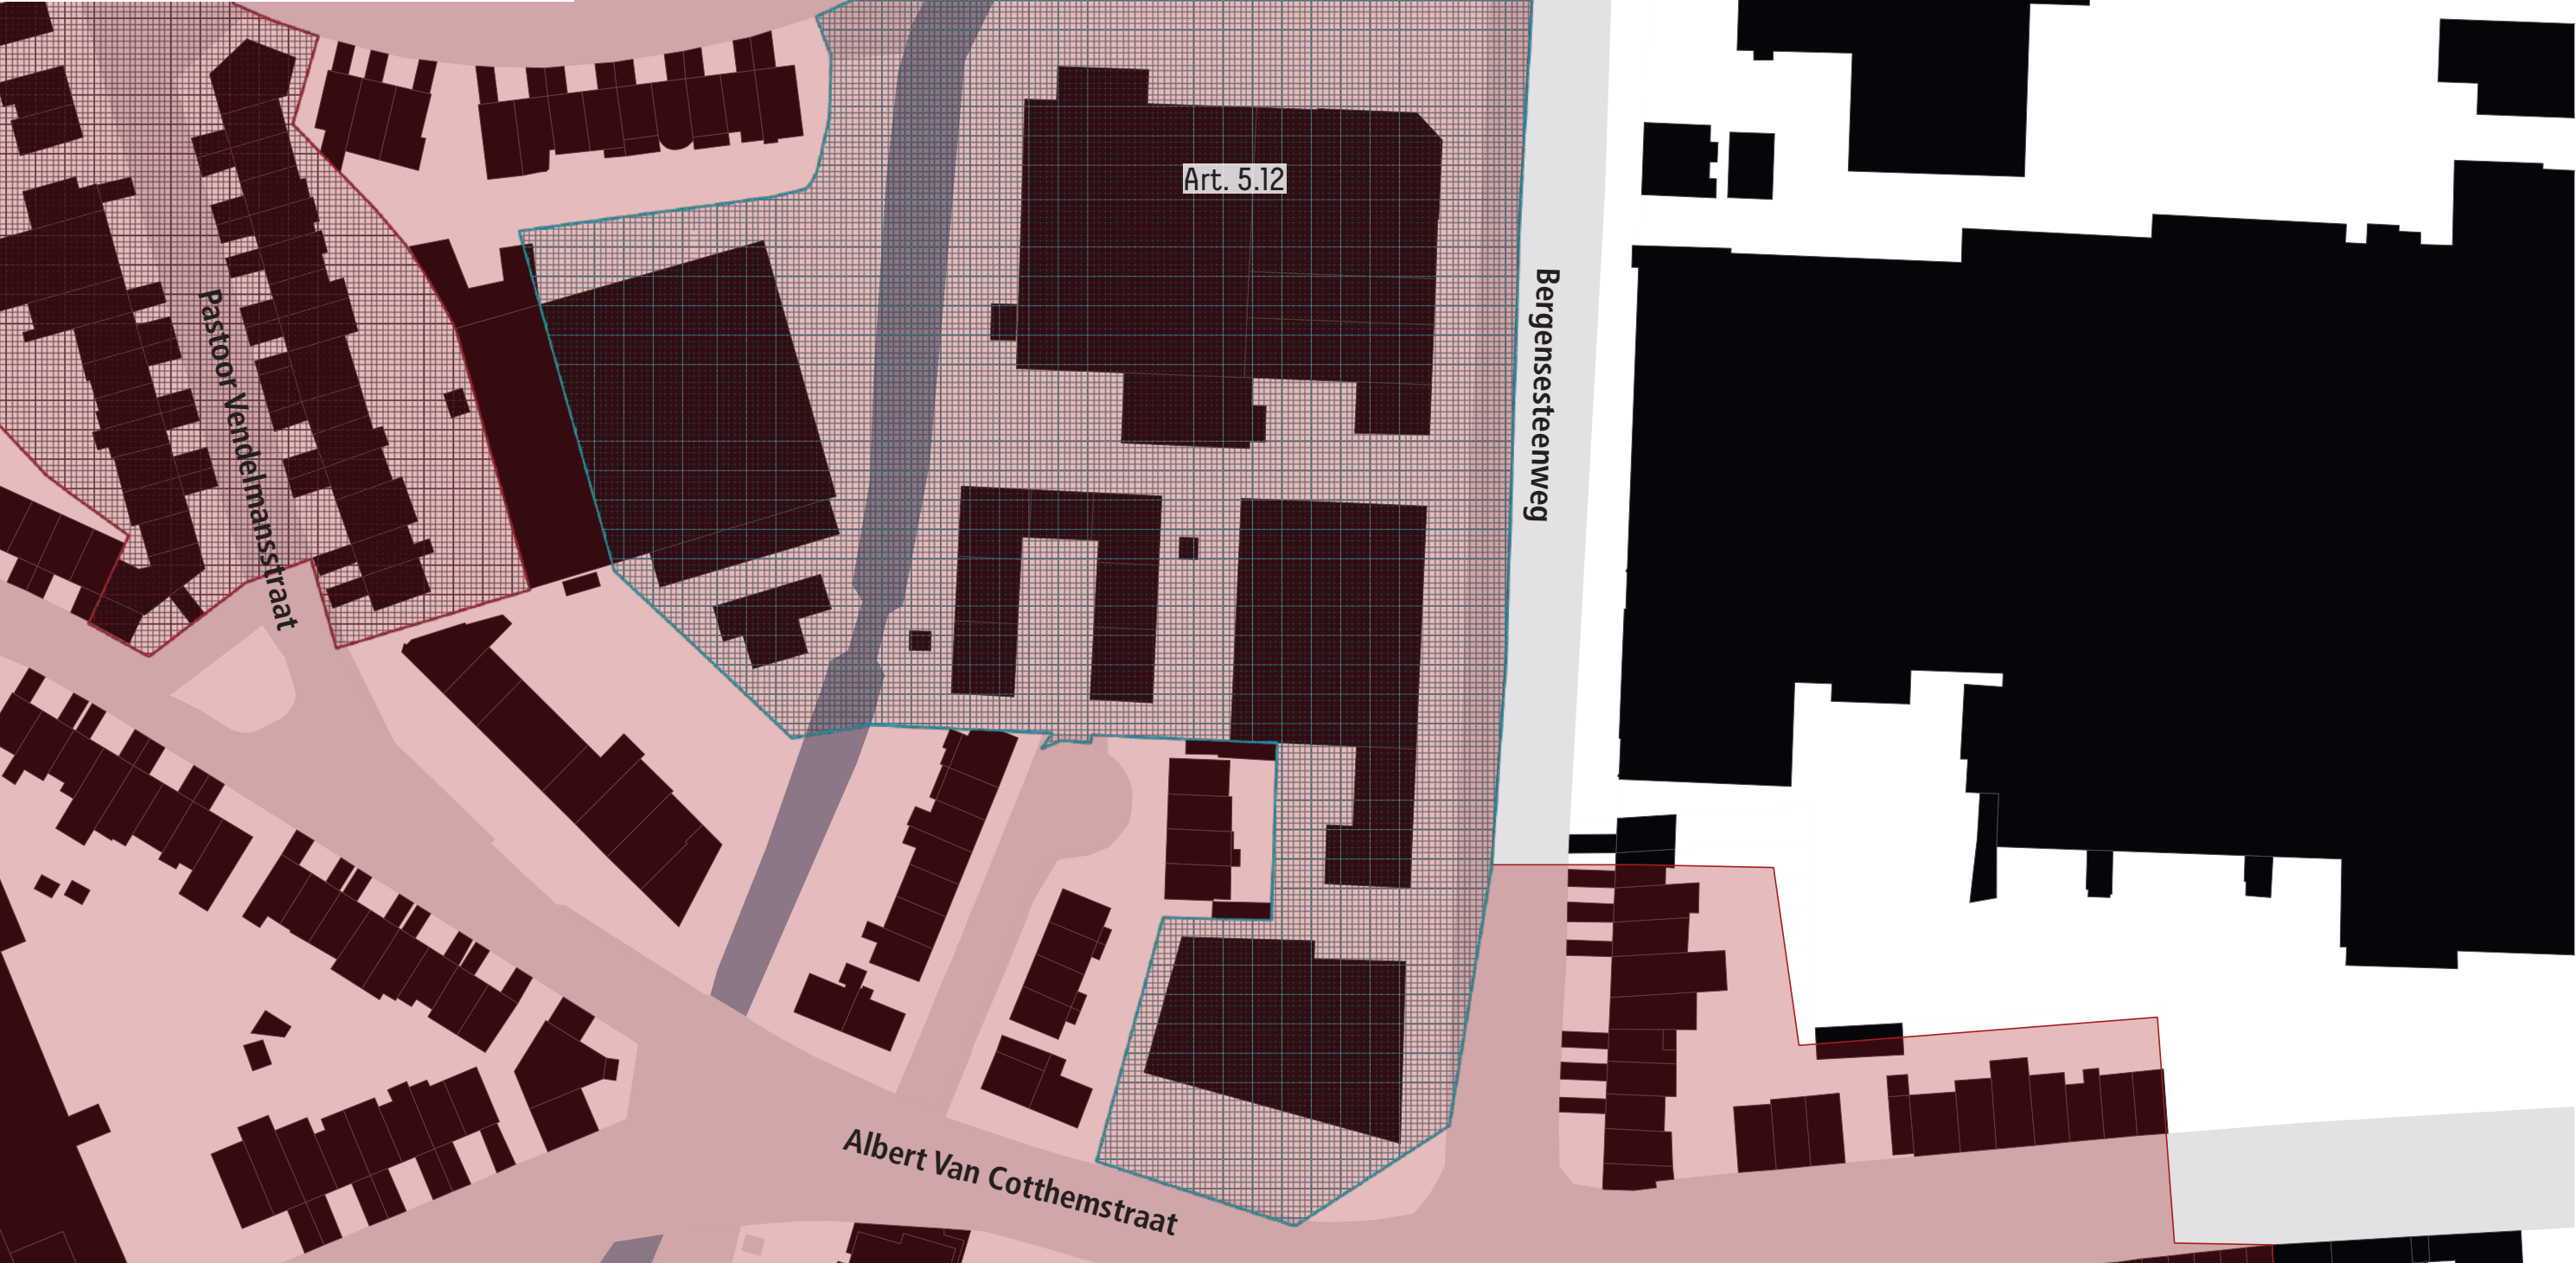
-  Contour Sint-Pieters-Leeuw
-  Stedelijke kern
-  Centrumgebied
-  Projectzone
-  Woongebieden buiten de afgebakende kernen



PROJECTZONE 12: ZUUNBEEK

Legende:

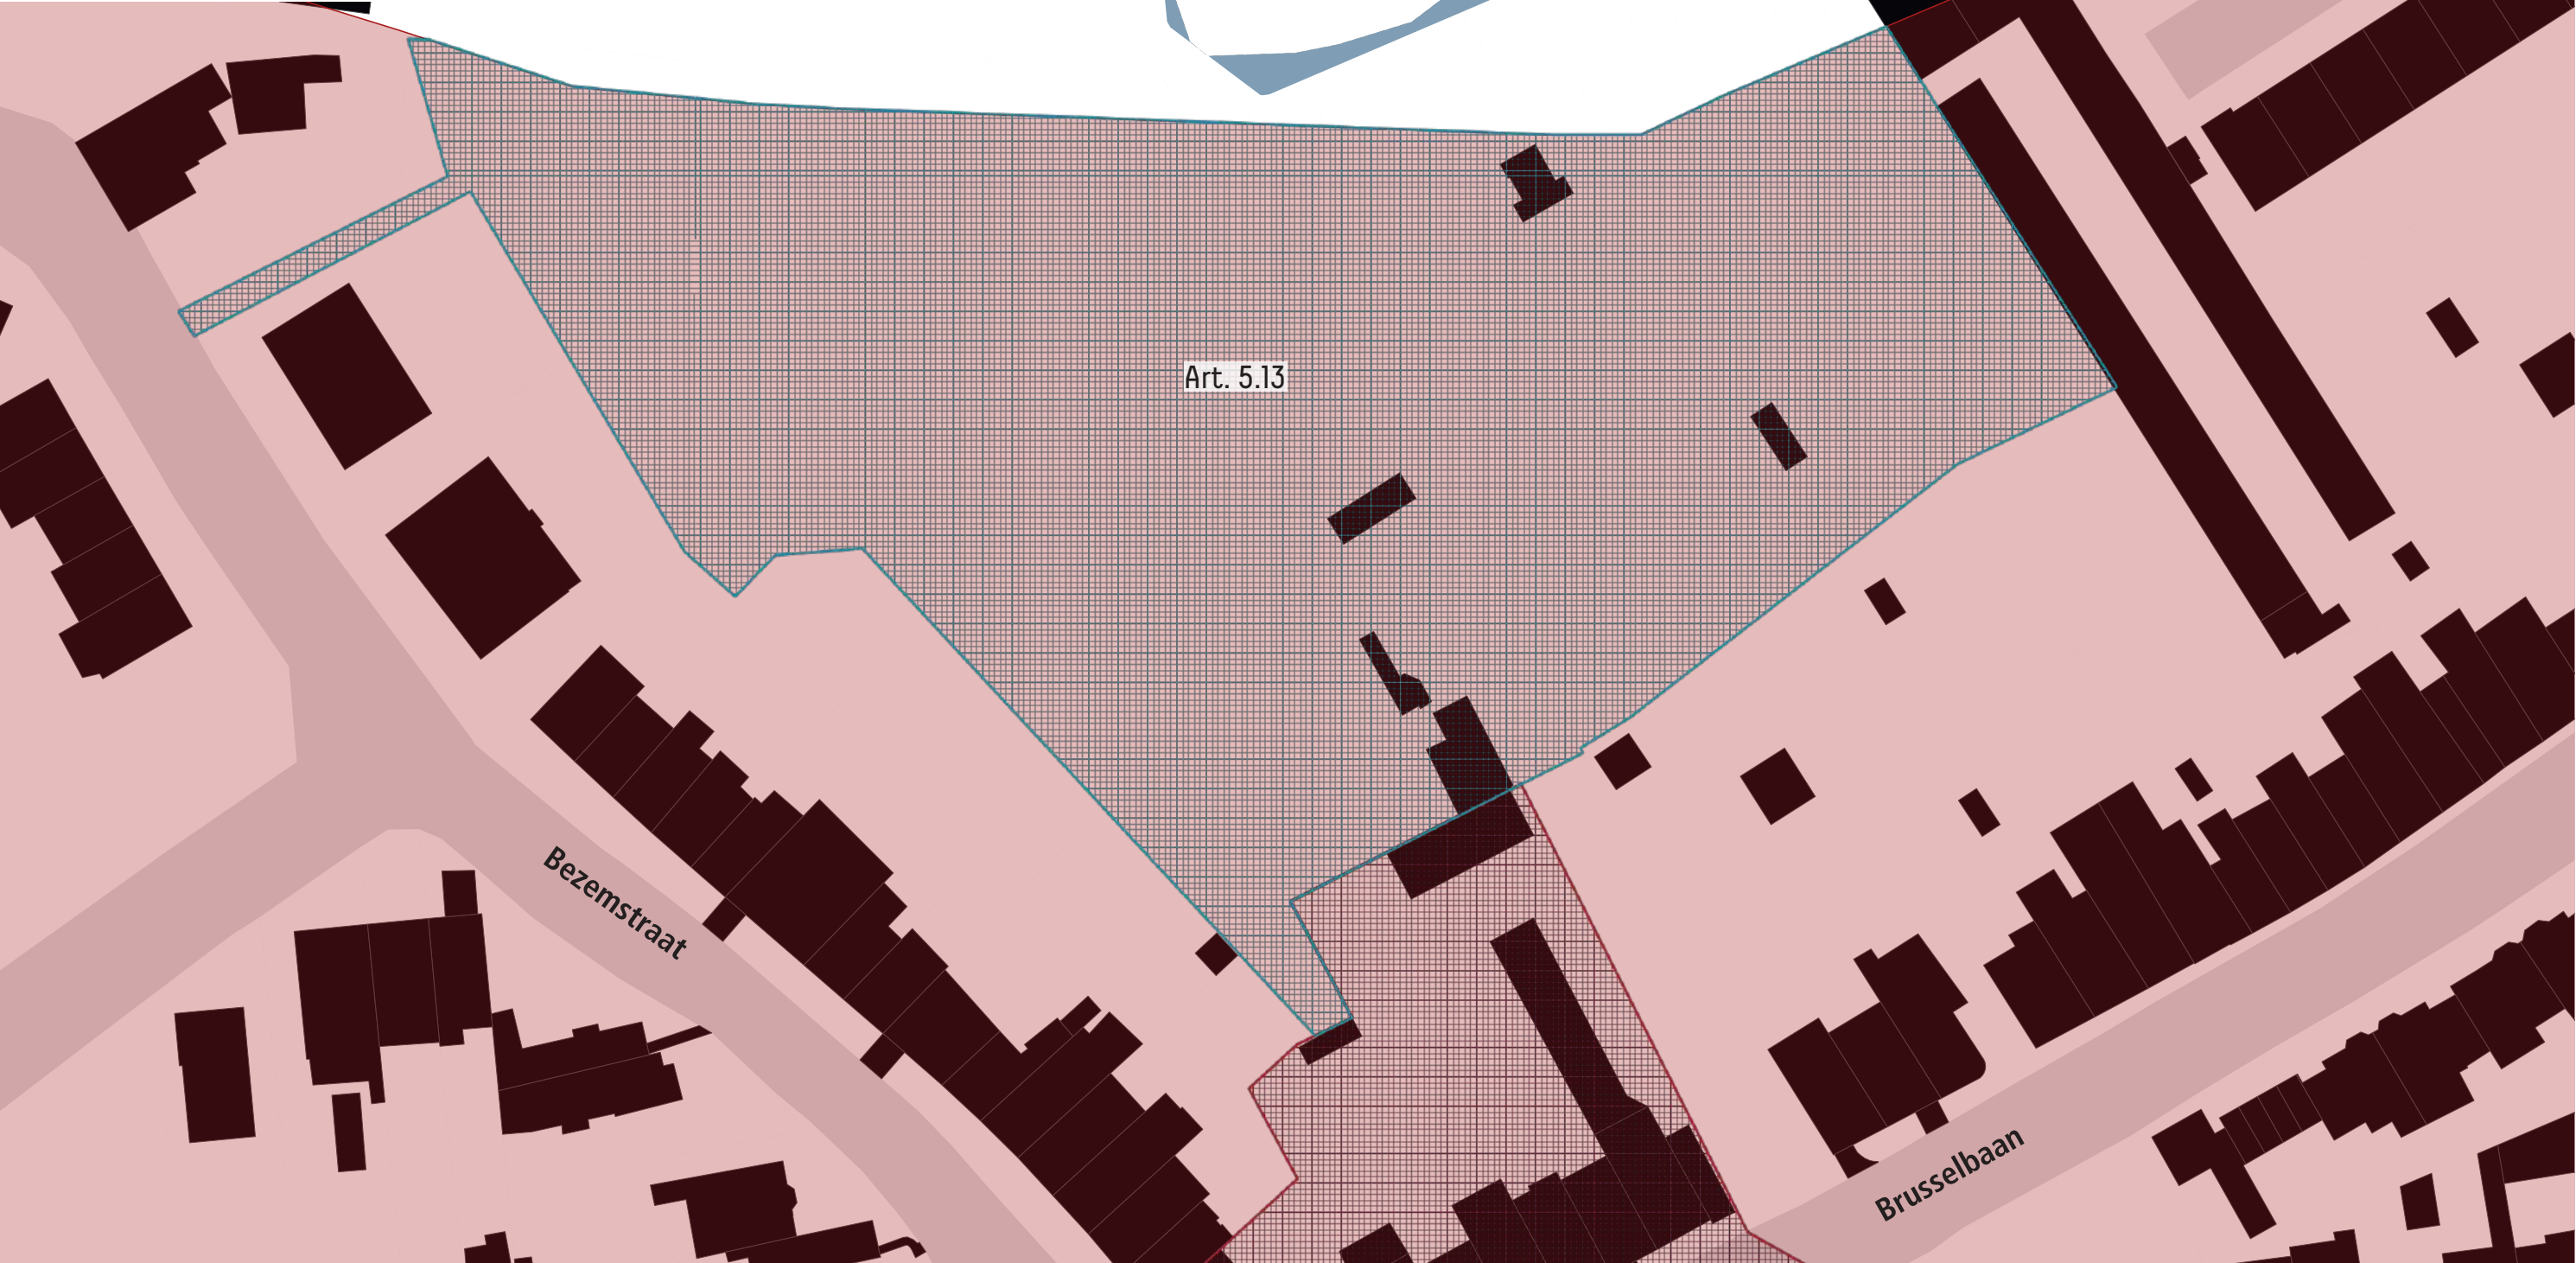
- Contour Sint-Pieters-Leeuw
- Stedelijke kern
- Centrumgebied
- Projectzone
- Woongebieden buiten de afgebakende kernen



PROJECTZONE 13: VOGELZANGBEEK

Legende:

- Contour Sint-Pieters-Leeuw
- Stedelijke kern
- Centrumgebied
- Projectzone
- Woongebieden buiten de afgebakende kernen

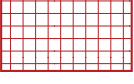
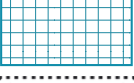
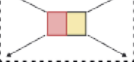


PROJECTZONE 14: REYSBERG



PROVINCIE VLAAMS-BRABANT

Legende:

-  Contour Sint-Pieters-Leeuw
-  Stedelijke kern
-  Centrumgebied
-  Projectzone
-  Woongebieden buiten de afgebakende kernen



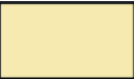
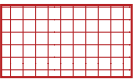
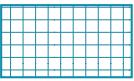
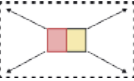
Zoom Sint-Pieters-Leeuw

- Legende:
- Contour Sint-Pieters-Leeuw
 - Dorpskern
 - Centrumgebied
 - Projectzone
 - Woongebieden buiten de afgebakende kernen



Zoom Sint-Pieters-Leeuw - centrumgebied

Legende:

-  Contour Sint-Pieters-Leeuw
-  Dorpskern
-  Centrumgebied
-  Projectzone
-  Woongebieden buiten de afgebakende kernen



Zoom Vlezenbeek

- Legende:
- Contour Sint-Pieters-Leeuw
 - Dorpskern
 - Centrumgebied
 - Projectzone
 - Woongebieden buiten de afgebakende kernen

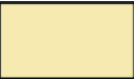
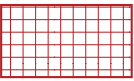
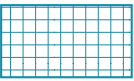
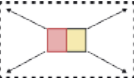


Zoom Vlezenbeek - centrumgebied



PROVINCIE VLAAMS-BRABANT

Legende:

-  Contour Sint-Pieters-Leeuw
-  Dorpskern
-  Centrumgebied
-  Projectzone
-  Woongebieden buiten de afgebakende kernen

