

FEITELIJKE EN JURIDISCHE TOESTAND




GRAFISCH PLAN



LEGENDE

FEITELIJKE TOESTAND	ONTWERP	OMSCHRIJVING
		GRENS VAN HET RUP
		GRENS BPA
		PERCEELSGRENS + NUMMER KADASTER
		WONING MET 3 VERDIEPINGEN GELIJKVLOERS INBEGREPEN, BIJGEBOUW
		HELLEND DAK
		PLAT DAK
		WONING
		LOODS / MAGAZIJN
		GARAGE
		ELEKTRICITEITSCABINE
		LEEGSTAAND GEBOUW
		KOEREN / TUINEN / MOESTUINEN
		WEIDE
		WATER
		BOOM
		TALUD
		HOOGTELLIJN
		BESTEMMINGSGRENS
ART. 1		PROJECTGEBIED
ART. 1.3.1		SPECIFIEKE BOUWVOORWAARDEN
ART. 1.3.2		VRIJ TE HOUDEN WAARDEVOLLE GEVEL
ART. 1.3.2		HISTORISCH / INDUSTRIEL WAARDEVOLLE BEBOUWING
		INDUSTRIEEL ERFGOED
		WAARDEVOL INTERIEUR
		INDUSTRIEEL ERFGOED
		BEELDBEGELEIDENDE BEBOUWING
ART. 1.3.2		POORTSTRUCTUUR
ART. 1.3.2		WITTOUCK-EMBLEEM
ART. 1.3.3		VOETGANGERSVERBINDING
ART. 1.4.2		BOUWVRUJE ZONE
ART. 2		PARKGEBIED
ART. 2.2.2		ONDERHOUDSSTROOK ZUUNBEEK
ART. 2.2.3		HISTORISCH/INDUSTRIEL WAARDEVOLLE BEBOUWING IN PARKGEBIED
ART. 3		BUFFER

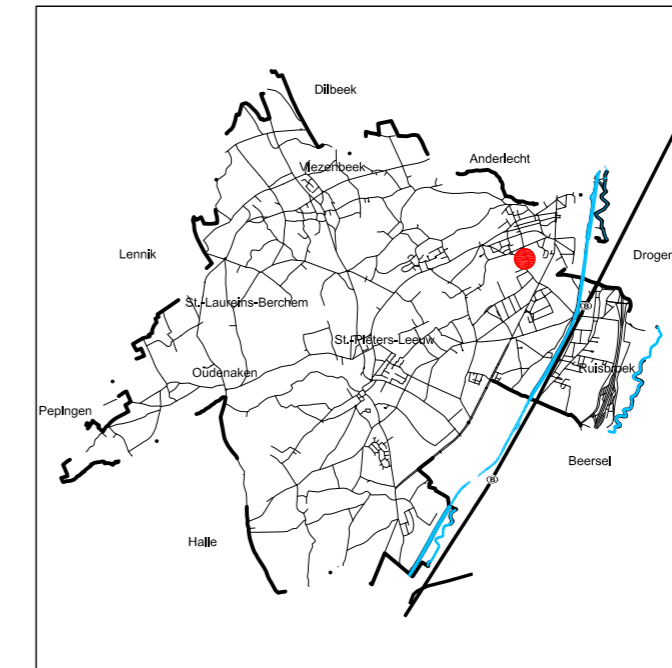


Situering binnen de gemeente Bron: Eigen verwerking



Uitbreuk Topografische kaart - 1/10.000 Bron: NGI 2000



Uitbreuk gewestplan - 1/10.000 Bron: Arohm 2000

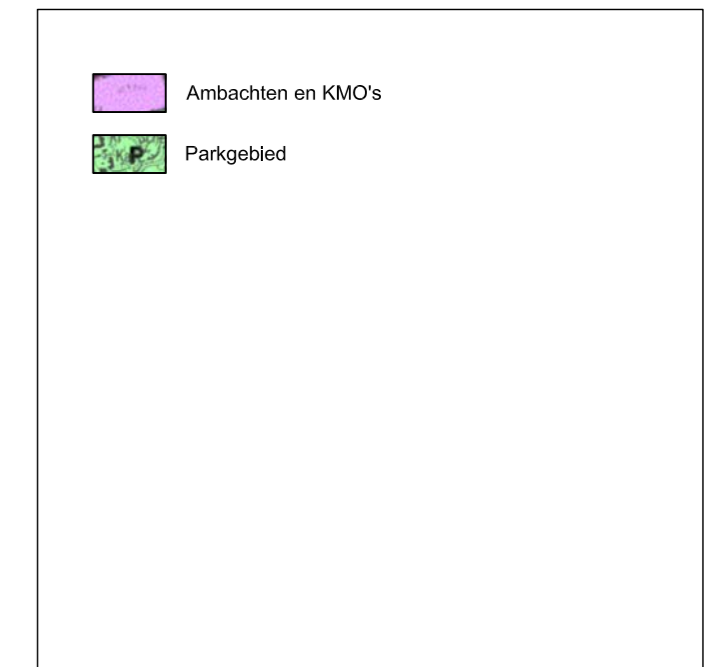

GEZIEN EN VOORLOPIG AANGENOMEN DOOR DE GEMEENTERAAD VAN
IN ZITTING VAN
VANWEGE DE RAAD
DE GEMEENTESECRETARIS DE BURGEMEESTER

HET COLLEGE VAN BURGEMEESTER EN SCHEPENEN VAN
BEVESTIGT DAT ONDERHAVIGE TEKENINGEN TEN GEMEENTEHUIZE TER INZAGE
VAN HET PUBLIEK WERDEN NEERGELEGD VAN TOT
VANWEGE HET COLLEGE
DE GEMEENTESECRETARIS DE BURGEMEESTER

GEZIEN EN DEFINITIEF AANGENOMEN DOOR DE GEMEENTERAAD VAN
IN ZITTING VAN
VANWEGE DE RAAD
DE GEMEENTESECRETARIS DE BURGEMEESTER

MU BEKEND OM GEVOEGD TE WORDEN BIJ HET BESLUIT VAN DE BESTENDIGE
DEPUTATIE VAN HEDEN NUMMER
LEUVEN DE
DE GOUVERNEUR

Provincie: VLAAMS-BRABANT
Gemeente: SINT-PIETERS-LEEUEW

GEMEENTELIJK RUIMTELIJK UITVOERINGSPLAN
PROJECTGEBIED WITTOUCK

D'A CONSULT NV
STUDIEBUREAU VOOR
RUIMTELIJKE PLANNING
EN VORMGEVING

Projectleider
S.H.
Projectmedewerker
J.V.O.
Tekenaar
C.V.

■ FEITELIJKE TOESTAND
■ JURIDISCHE TOESTAND
■ GRAFISCH PLAN
□ ONTEIGENINGSPLAN EN TABEL DER INNAME

Opgemaakt op: december 2008
Gewijzigd op:
08/03/2009
06/05/2009

Schaal: 1/1000 Planid: RUP_23077_214_XXXXX_00001

NOTA:
Dit plan werd opgemaakt op basis van grafische gegevens.
De erin vermelde afmetingen en oppervlakten zijn derhalve
slechts benaderend. Voor de uitvoering van dit plan zijn
opmetingen ter plaatse noodzakelijk.