

|                       |                                         |
|-----------------------|-----------------------------------------|
| Netwerk - Deelnetwerk | Locatie                                 |
| 354330 – 20281404     | St-Pieters-Leeuw – Bergensesteenweg 486 |




|              |                                                                                     |                                                                                       |
|--------------|-------------------------------------------------------------------------------------|---------------------------------------------------------------------------------------|
| Werfzone     |  |                                                                                       |
| Signalisatie |  | =  |

|                                                                                       |             |
|---------------------------------------------------------------------------------------|-------------|
| Ontwerp signalisatieplan                                                              |             |
|  | Suelga BVBA |
| SPIEVELDSTRAAT 20A, 9160 LOKEREN                                                      |             |



|                       |                                         |
|-----------------------|-----------------------------------------|
| Netwerk - Deelnetwerk | Locatie                                 |
| 354330 – 20281404     | St-Pieters-Leeuw – Bergensesteenweg 486 |

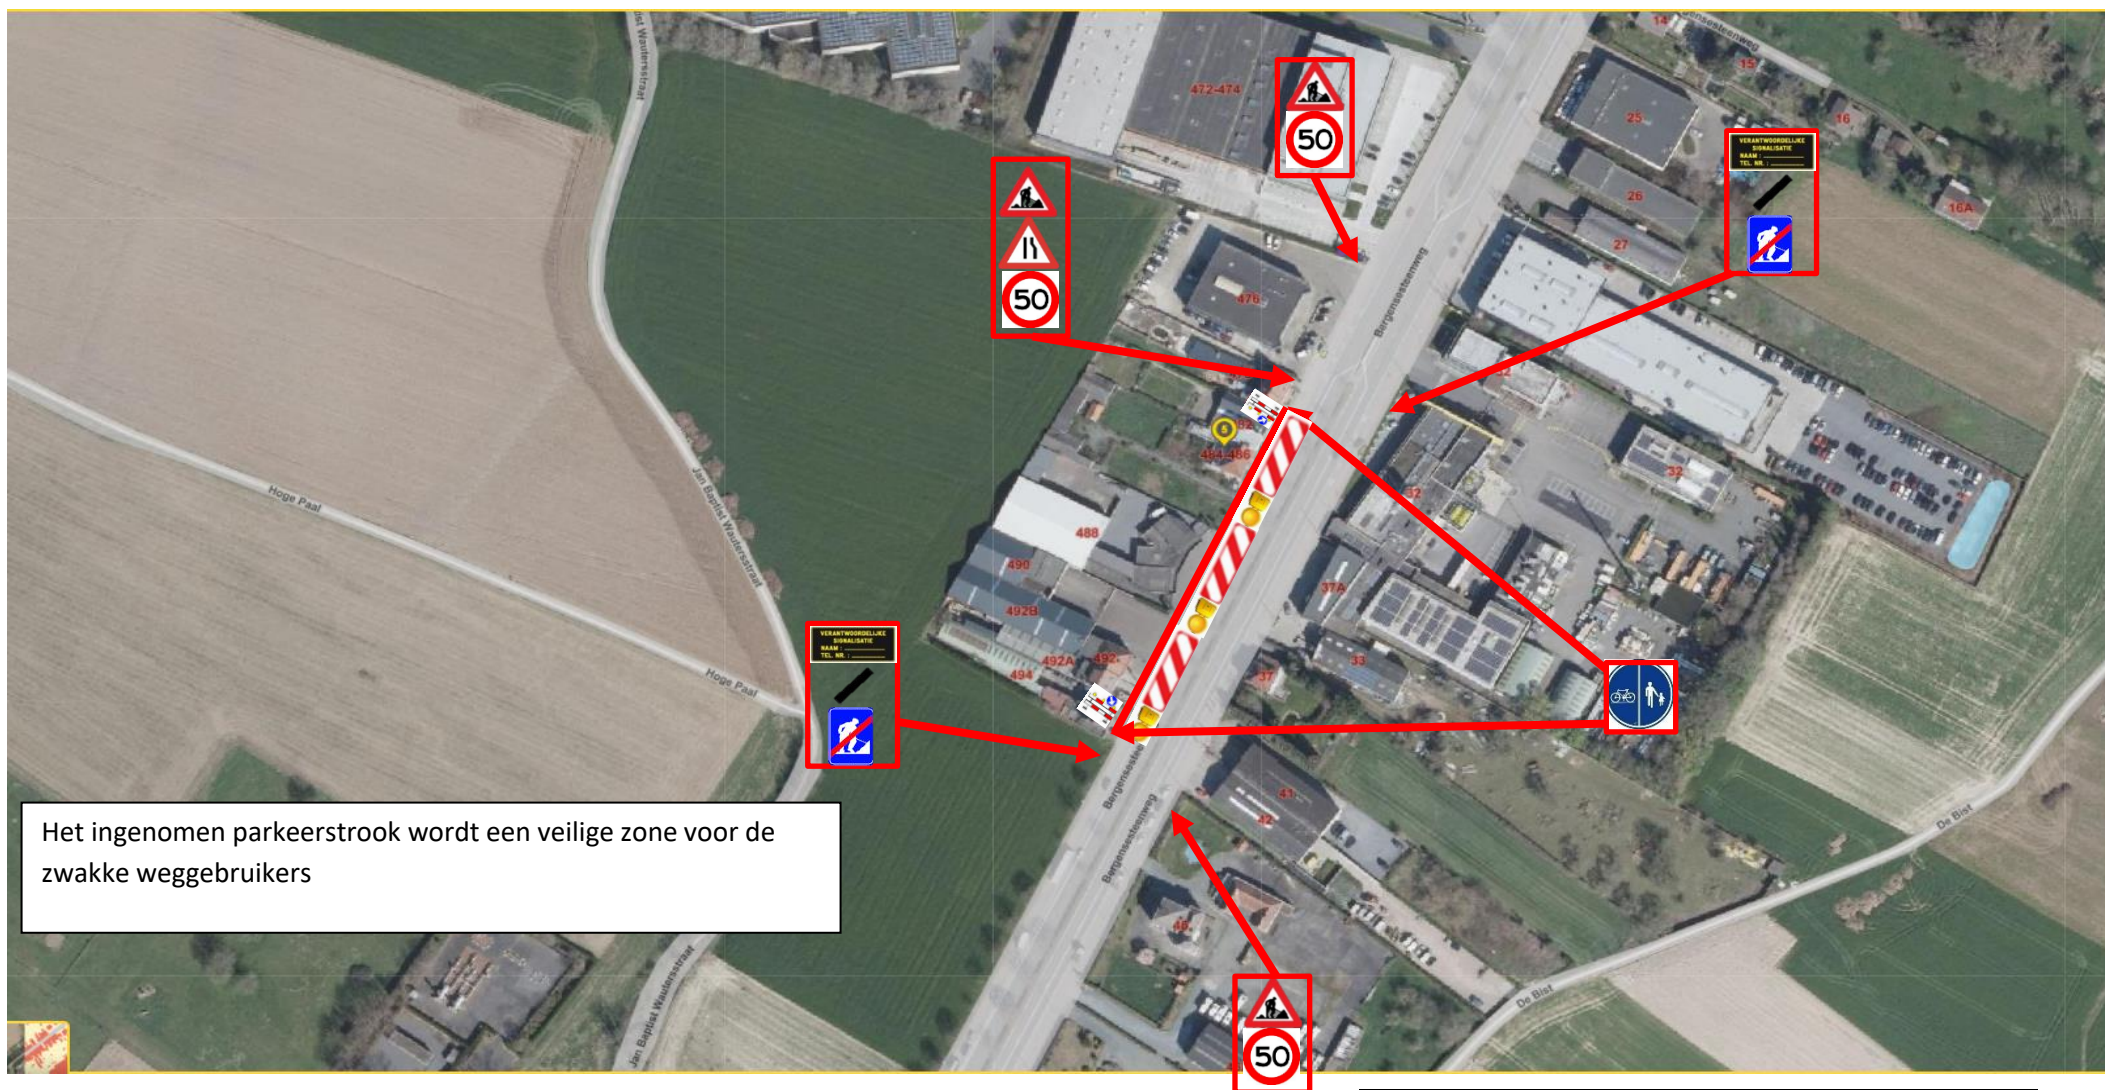


|              |  |   |
|--------------|--|---|
| Werfzone     |  |   |
| Signalisatie |  | = |

|                                  |             |
|----------------------------------|-------------|
| Ontwerp signalisatieplan         |             |
|                                  | Suelga BVBA |
| SPIEVELDSTRAAT 20A, 9160 LOKEREN |             |




|                       |                                         |
|-----------------------|-----------------------------------------|
| Netwerk - Deelnetwerk | Locatie                                 |
| 354330 – 20281404     | St-Pieters-Leeuw – Bergensesteenweg 486 |

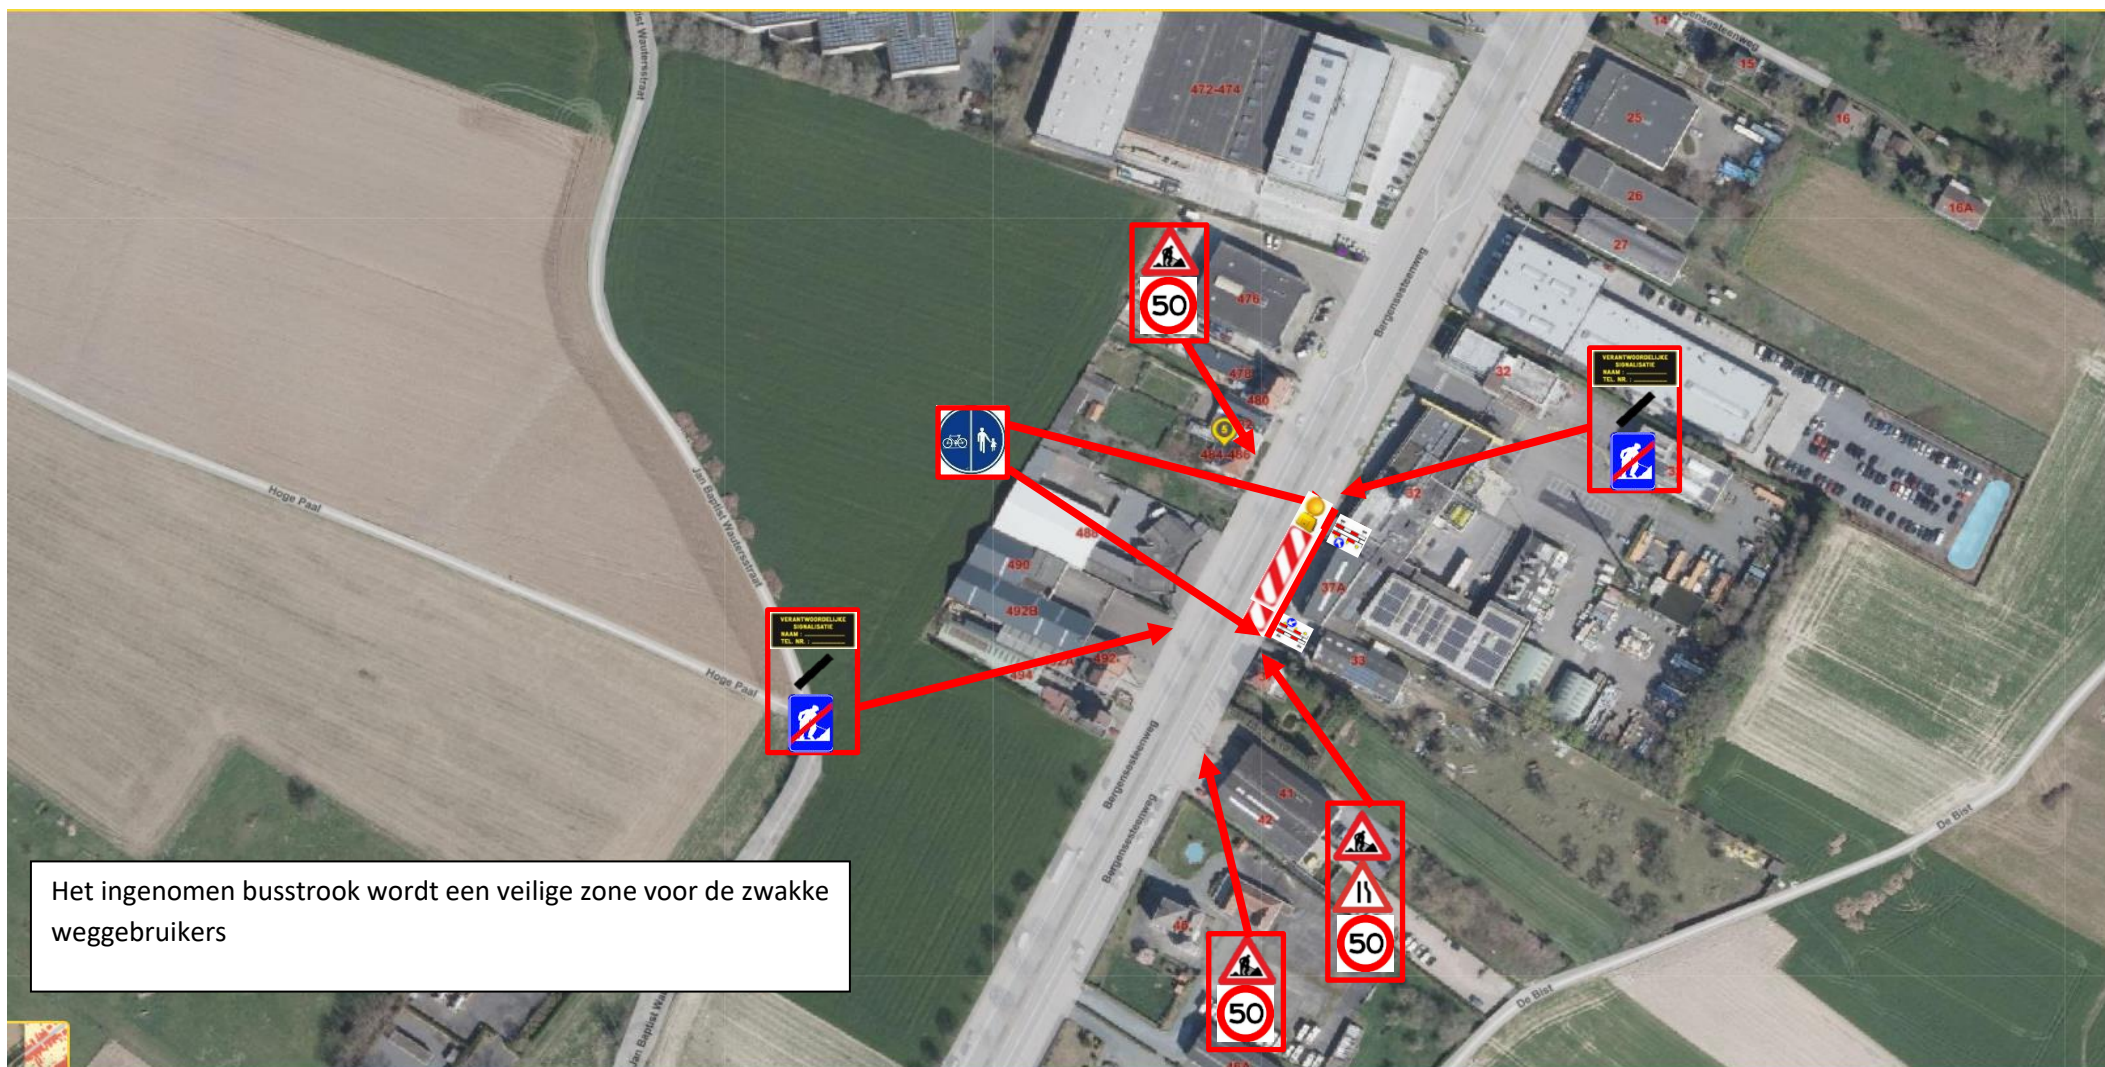

|              |                                                                                     |                                                                                       |
|--------------|-------------------------------------------------------------------------------------|---------------------------------------------------------------------------------------|
| Werfzone     |  |                                                                                       |
| Signalisatie |  | =  |

|                                                                                       |             |
|---------------------------------------------------------------------------------------|-------------|
| Ontwerp signalisatieplan                                                              |             |
|  | Suelga BVBA |
| SPIEVELDSTRAAT 20A, 9160 LOKEREN                                                      |             |

|                       |                                         |
|-----------------------|-----------------------------------------|
| Netwerk - Deelnetwerk | Locatie                                 |
| 354330 – 20281404     | St-Pieters-Leeuw – Bergensesteenweg 486 |

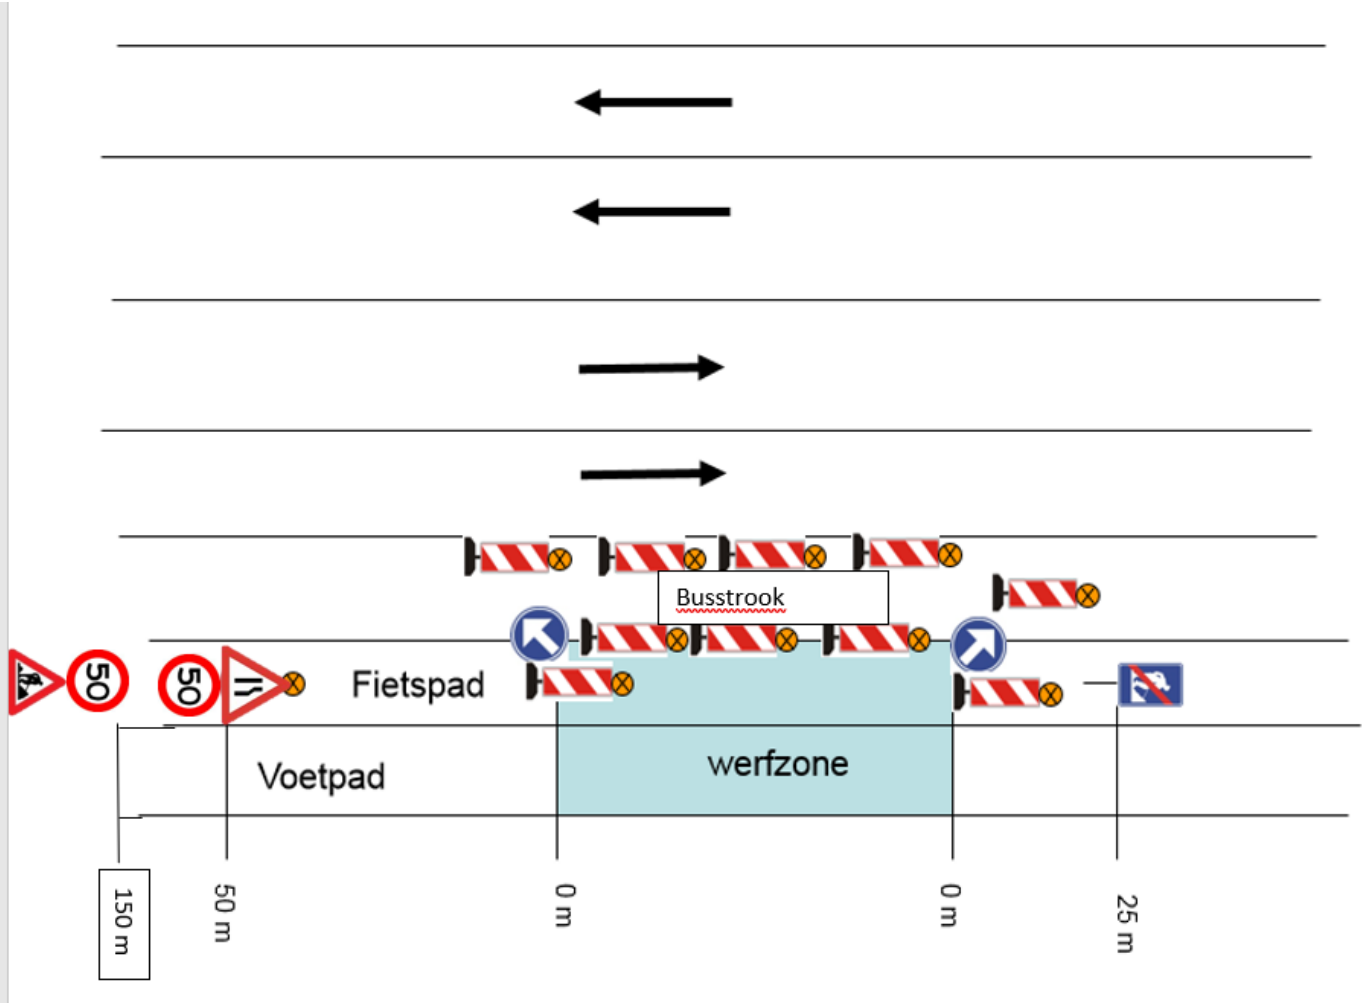

|              |   |
|--------------|---|
| Werfzone     |   |
| Signalisatie | = |

|                                  |             |
|----------------------------------|-------------|
| Ontwerp signalisatieplan         |             |
|                                  | Suelga BVBA |
| SPIEVELDSTRAAT 20A, 9160 LOKEREN |             |