
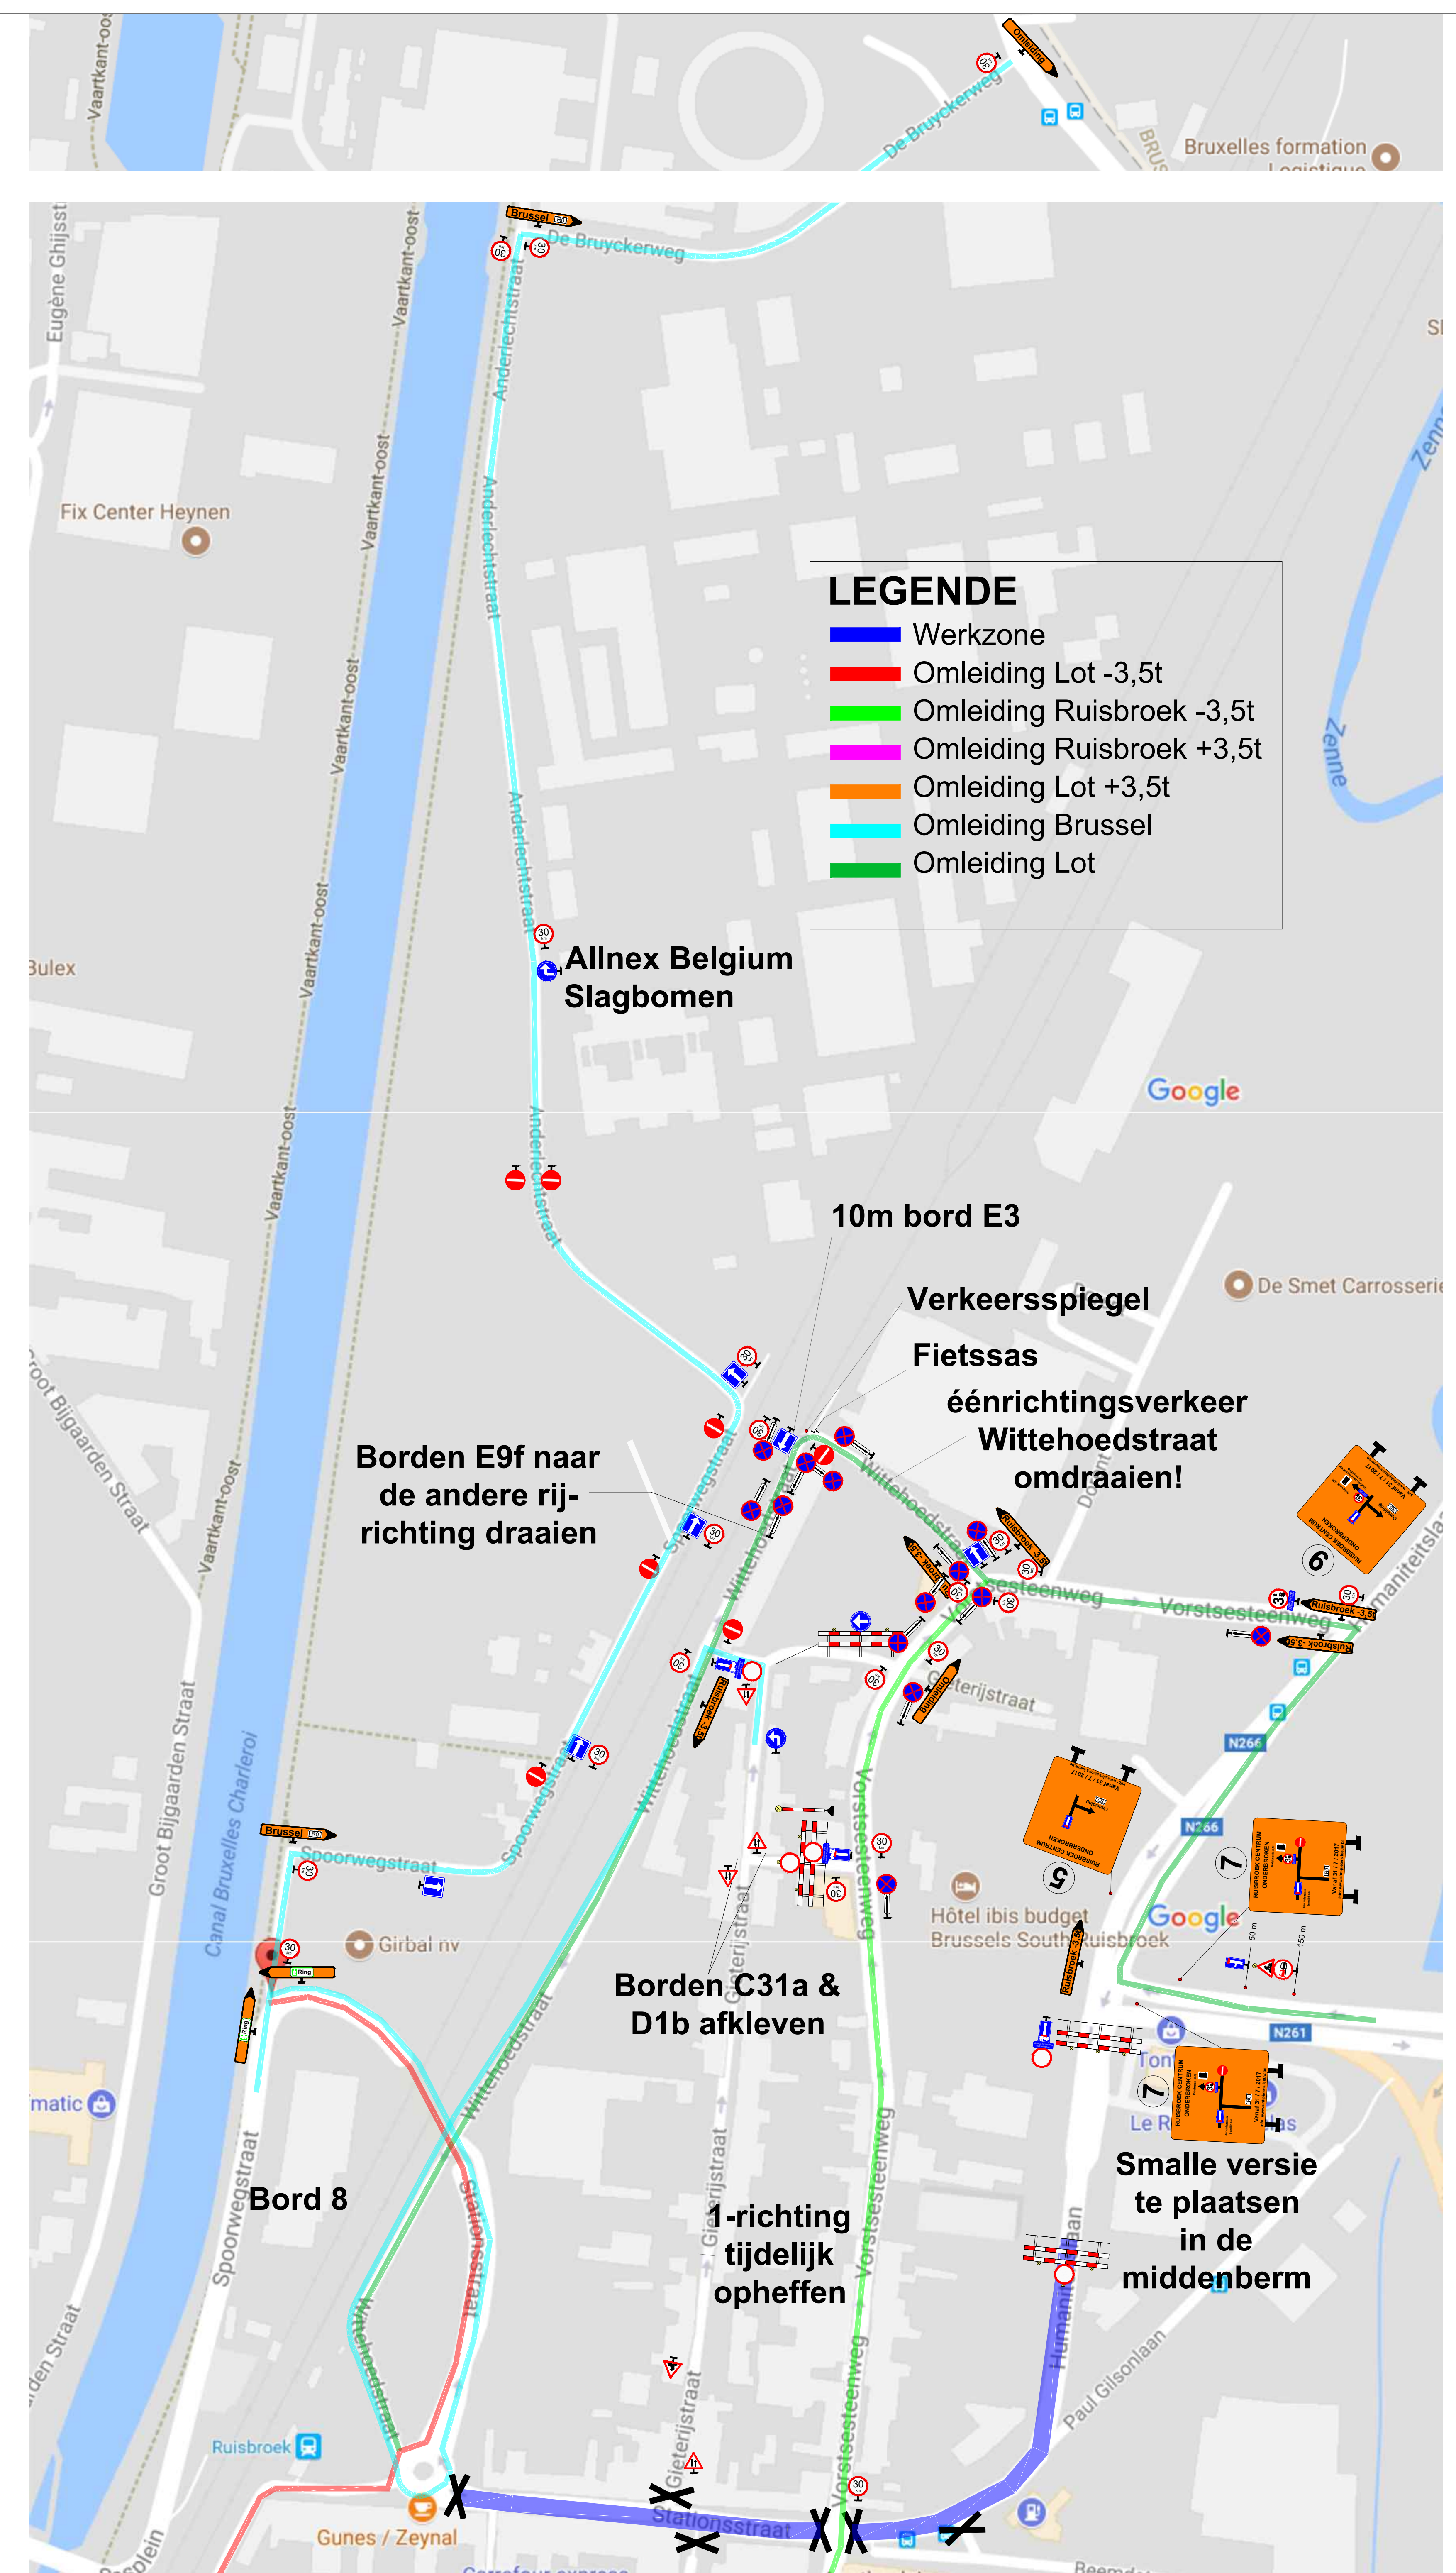



# SIGNALISATIE- EN OMLEIDINGSPLAN LOKAAL

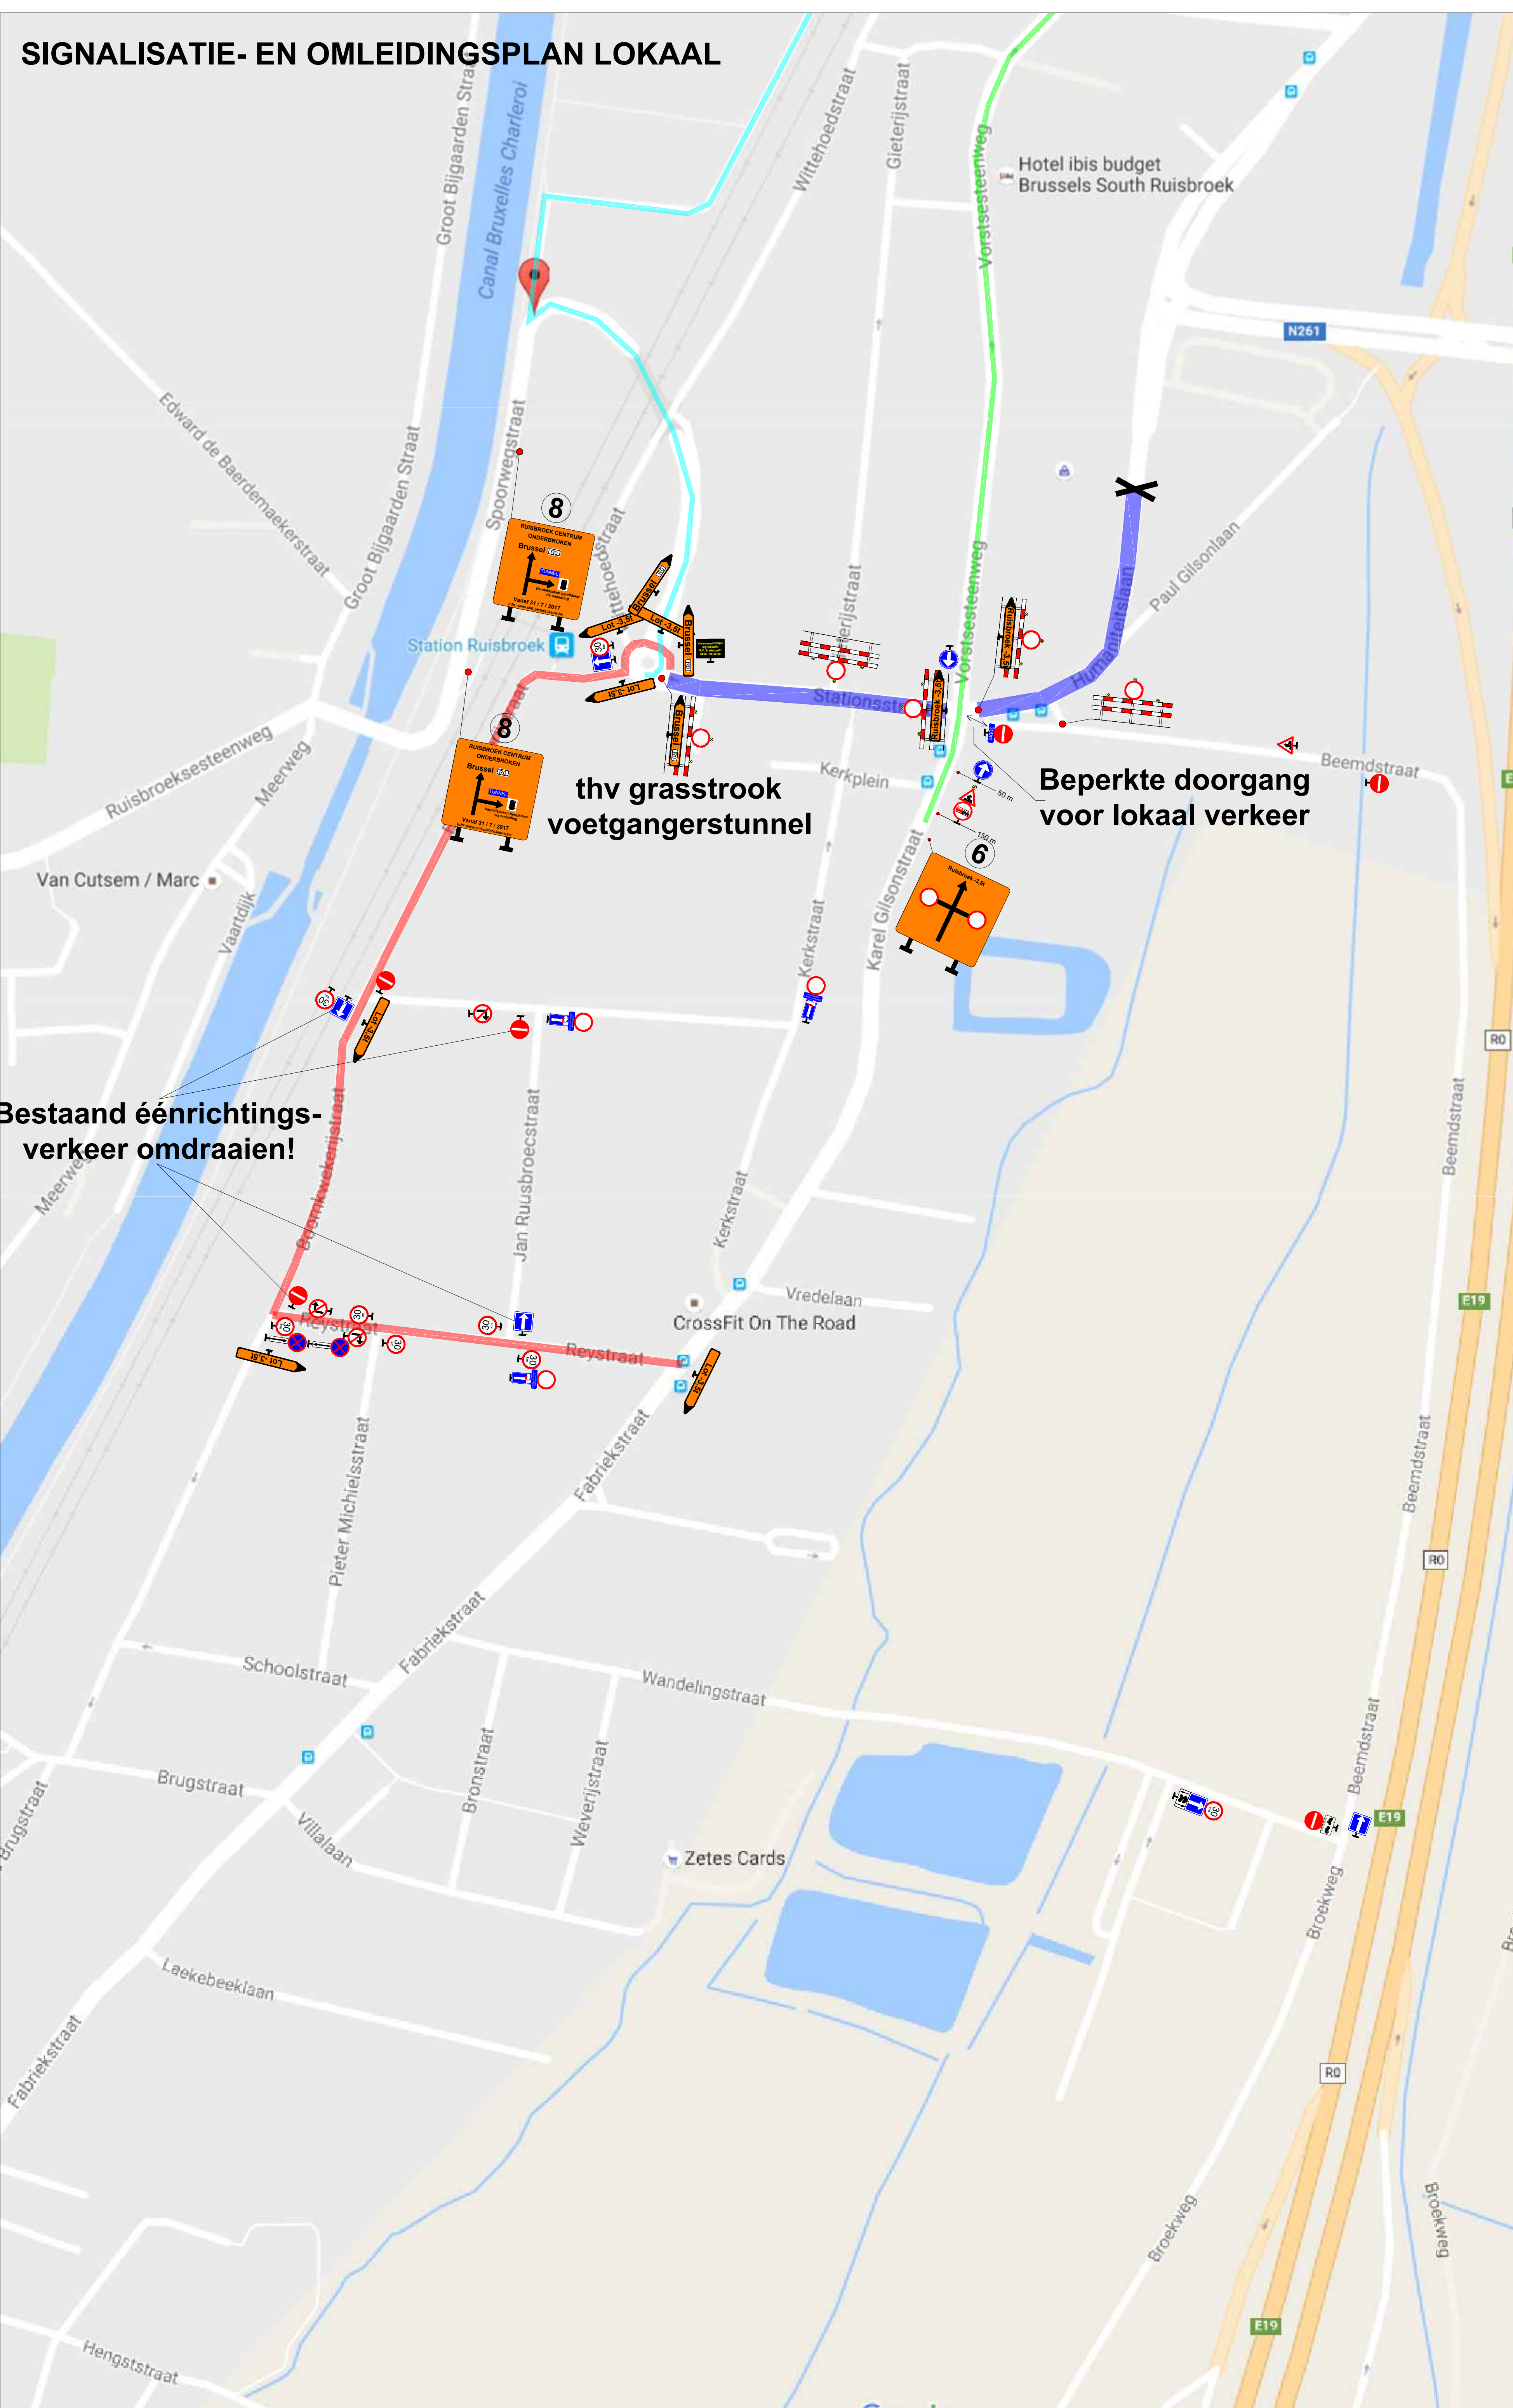

**LEGENDE**

- Werkzone
- Omleiding Lot -3,5t
- Omleiding Ruisbroek -3,5t
- Omleiding Ruisbroek +3,5t
- Omleiding Lot +3,5t
- Omleiding Brussel
- Omleiding Lot

# OMLEIDINGSPLAN OP AFSTAND

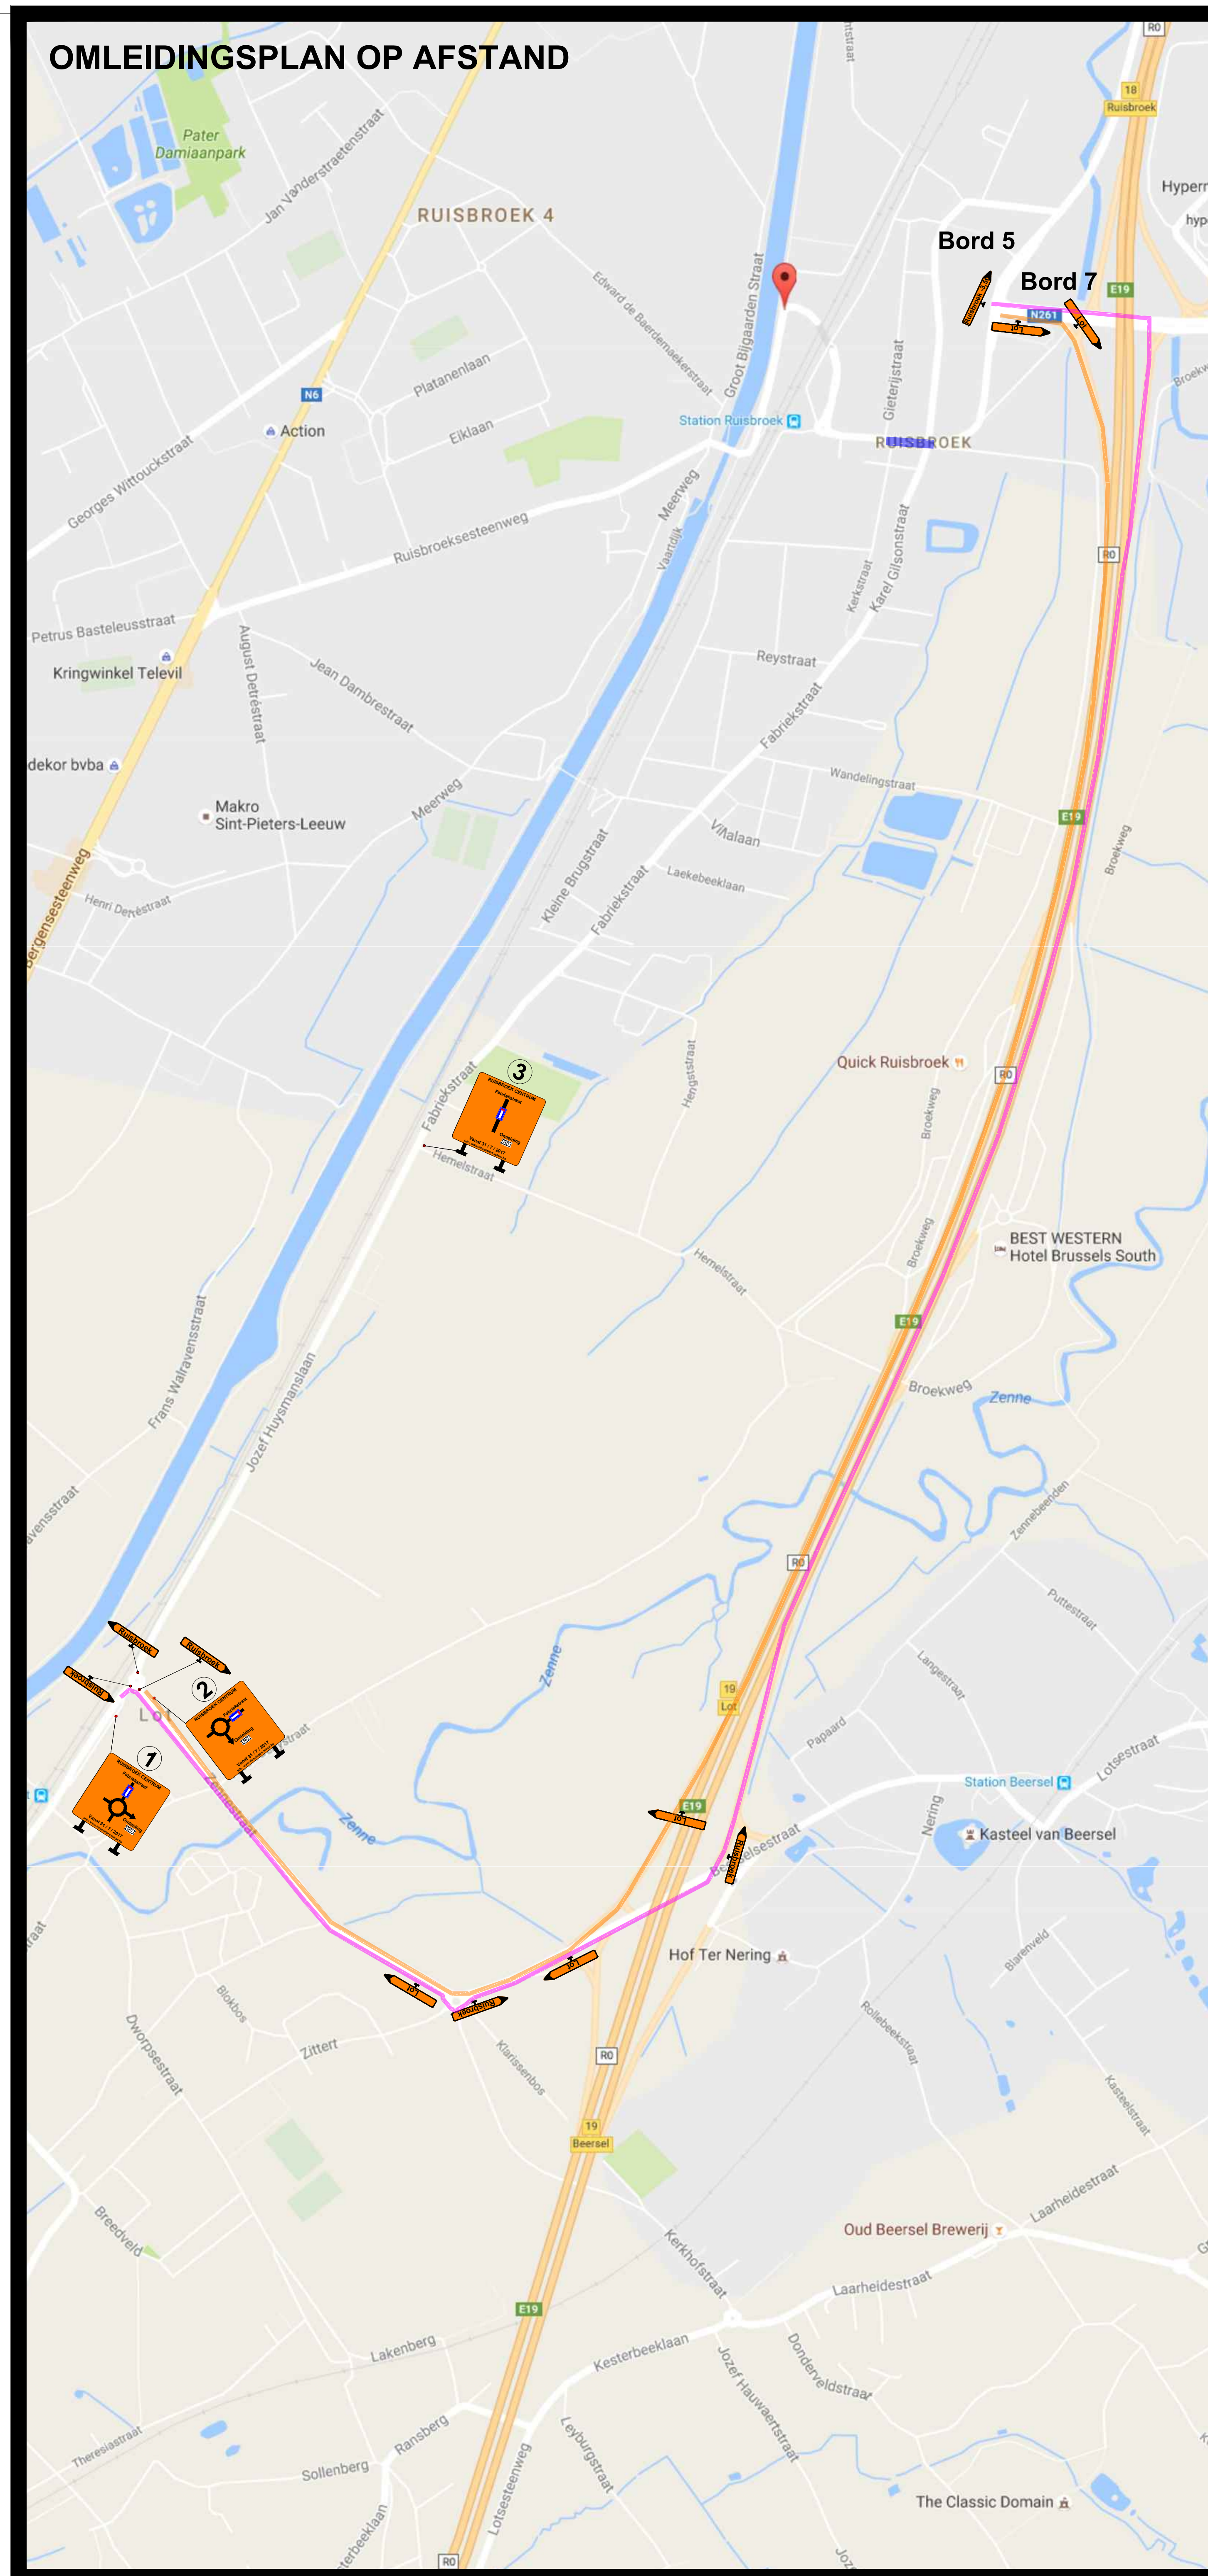

**1** RUISBROEK CENTRUM Fabrikestraat Omleiding E31 Vanaf 31 / 7 / 2017

**2** RUISBROEK CENTRUM Fabrikestraat Omleiding E31 Vanaf 31 / 7 / 2017

**3** RUISBROEK CENTRUM Fabrikestraat Omleiding E31 Vanaf 31 / 7 / 2017

**5** RUISBROEK CENTRUM ONDERBROKEN Fabrikestraat Omleiding E31 Vanaf 31 / 7 / 2017

**6** RUISBROEK -3,5t Omleiding E31 Vanaf 31 / 7 / 2017

**8** RUISBROEK CENTRUM ONDERBROKEN Fabrikestraat Omleiding E31 Vanaf 31 / 7 / 2017

**9** RUISBROEK -3,5t Omleiding E31 Vanaf 31 / 7 / 2017

**2** RUISBROEK CENTRUM ONDERBROKEN Fabrikestraat Omleiding E31 Vanaf 31 / 7 / 2017

**4ST** Handelszakken bereikbaar tot werfzone

**1** Ruisbroek Ruisbroek

**2** Lot Lot

**3** Ruisbroek -3,5t Ruisbroek -3,5t

**4** Lot -3,5t Lot -3,5t

**5** Brussel Brussel

**6** Omleiding Omleiding

**7** Ring Ring

**SIGNALISATIE**

**SINT-PIETERS-LEEUV**  
Verbeteringswerken Fabrikestraat & Karel Gilsonstraat

**FASE 2B**

Signalisatieplan

ID	DATUM	OMSCHRIJVING	WIJZIGING	TEK
A	24/08/2017	Eerste uitgave		KC
B	24/10/2017	Aanpassen signalisatieplan volgens doorgekregen opmerkingen		KC
C	12/04/2018	Aanpas volgens doorgekregen opmerkingen		KC
D				
E				
F				
G				
H				

**DECKX**  
INTRA BOUW MILIEU  
OPGEMAAKT DOOR: Kerry Goorevits

GEZIEN EN GOEDGEKEURD DOOR:

WERFNUMMER:	DATUM:	SCHAAL:	PLANNR:	INDEX:	AFMETINGEN PLAN:
DA16-1013-WR	12/04/2018	Variabel	1	C	1600 x 841mm