


### LEGENDE


- DB7 ø50mm Telenet —
- Bestaande leiding/  
Gainé existante Telenet
- Y-stuk
- Bezoekkamer

Dwarsdoorsnede  
Coupe transversale  
1-1


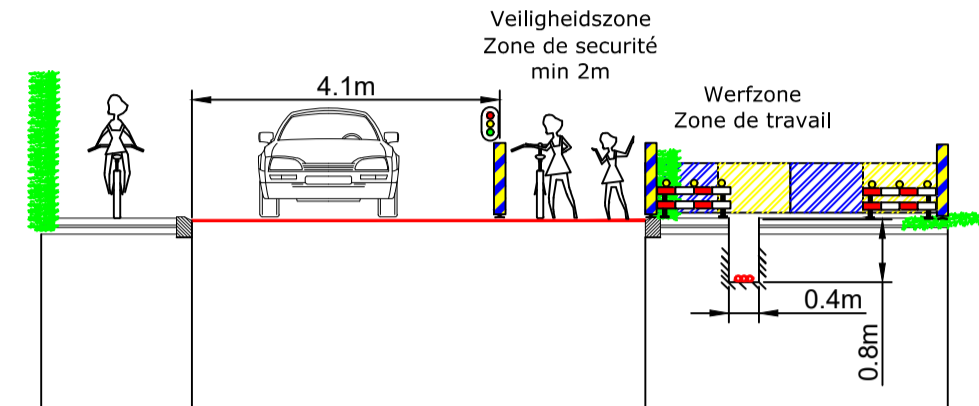


Tussenafstand Distances intermédiaire	2m	6m	4m
Functies / Fonctions	Voetpad - Trottoir	Rijweg / Voie	Voetpad - Trottoir
Verhardingen Couche supérieure	Kassei - Pavé	Asfalt / Asphalte	Kassei - Pavé

Dwarsdoorsnede  
Coupe transversale  
2-2

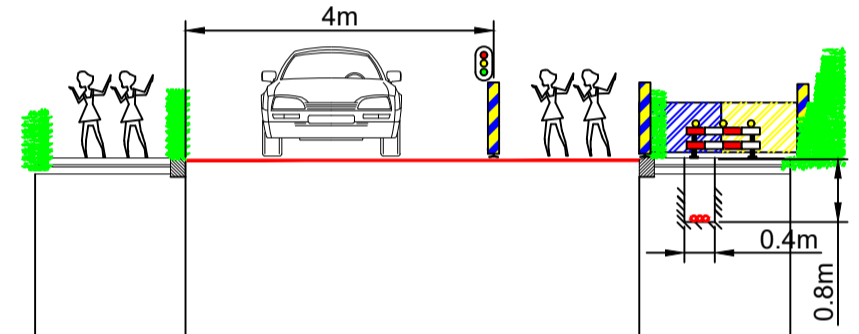

Tussenafstand Distances intermédiaire	2m	6m	2m
Functies / Fonctions	Voetpad - Trottoir	Rijweg / Voie	Voetpad - Trottoir
Verhardingen Couche supérieure	Kassei - Pavé	Asfalt / Asphalte	Kassei - Pavé

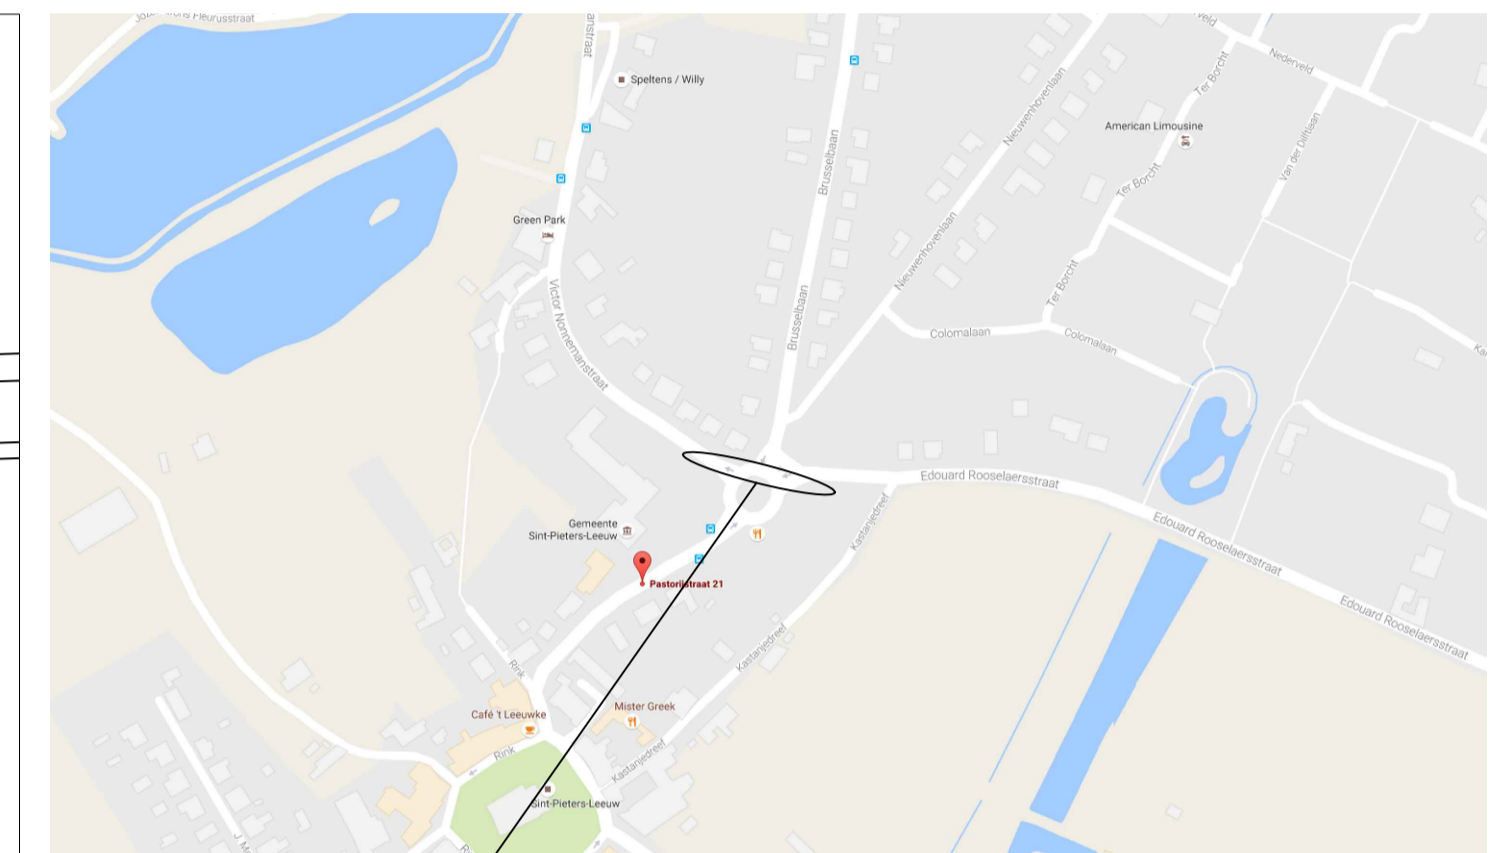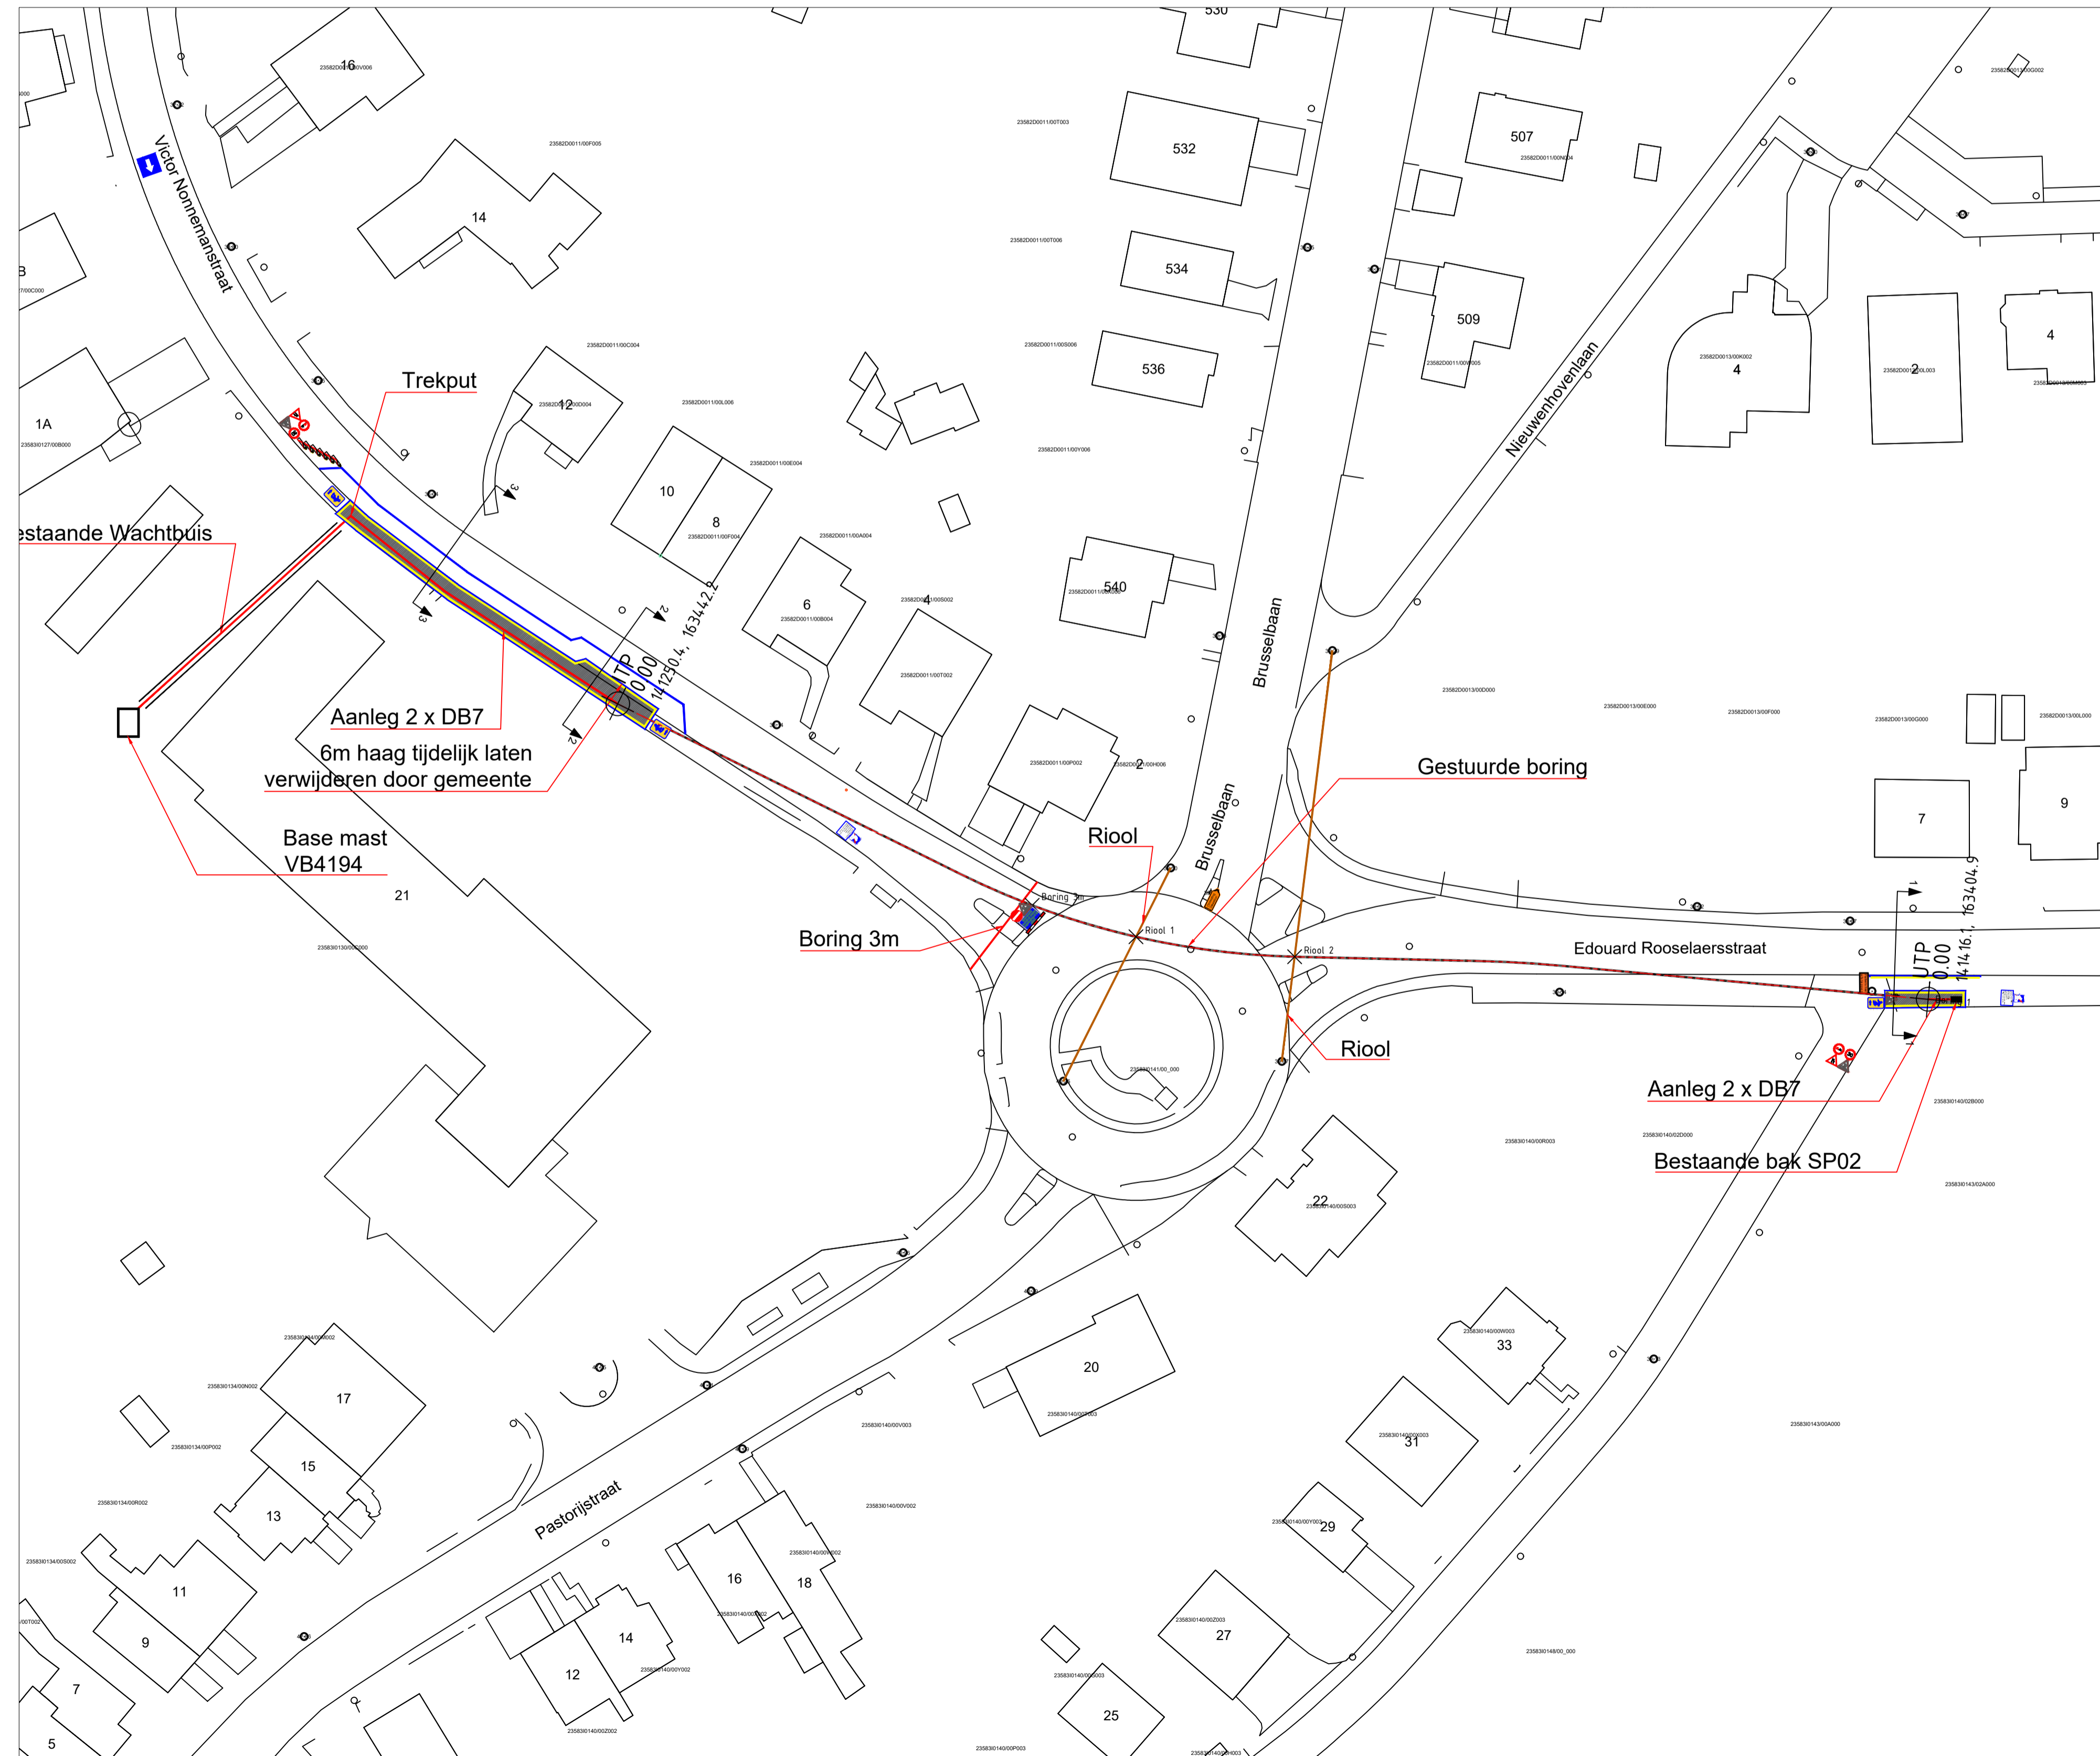

LIGGING  
SITUATION

Oprachtgever / Maitre l'ouvrage



TELENET NV  
LIERSESTEENWEG 4  
B-2800 MECHELEN

Uitvoerder / Entrepreneur



Van den Berg NV  
Steenwinkelstraat 640  
2627 Schelle

Project: **6320\_058\_L\_04**

Omschrijving: **ONTWERP :  
Klantaansluiting  
Gemeentehuis  
Sint-Pieters-Leeuw**

Locatie Uitvoering: **Sint-Pieters-Leeuw:  
Pastorijstraat 21**

Rev.	Datum	Onderwerp
0	28/10/16	Geldig voor vergunningsaanvraag
1	19/01/17	Geldig voor vergunningsaanvraag

Schaal:  
Blad: POP: 27025 ERP: 1113033 REF-VDB: 6320\_058\_L\_04

Gekend: Bouykens A. Aigazien: Van Eynde F. Datum: 28/10/16

**van den berg**  
Van den Berg NV  
Steenwinkelstraat 640  
2627 Schelle