


Bestaande toestand

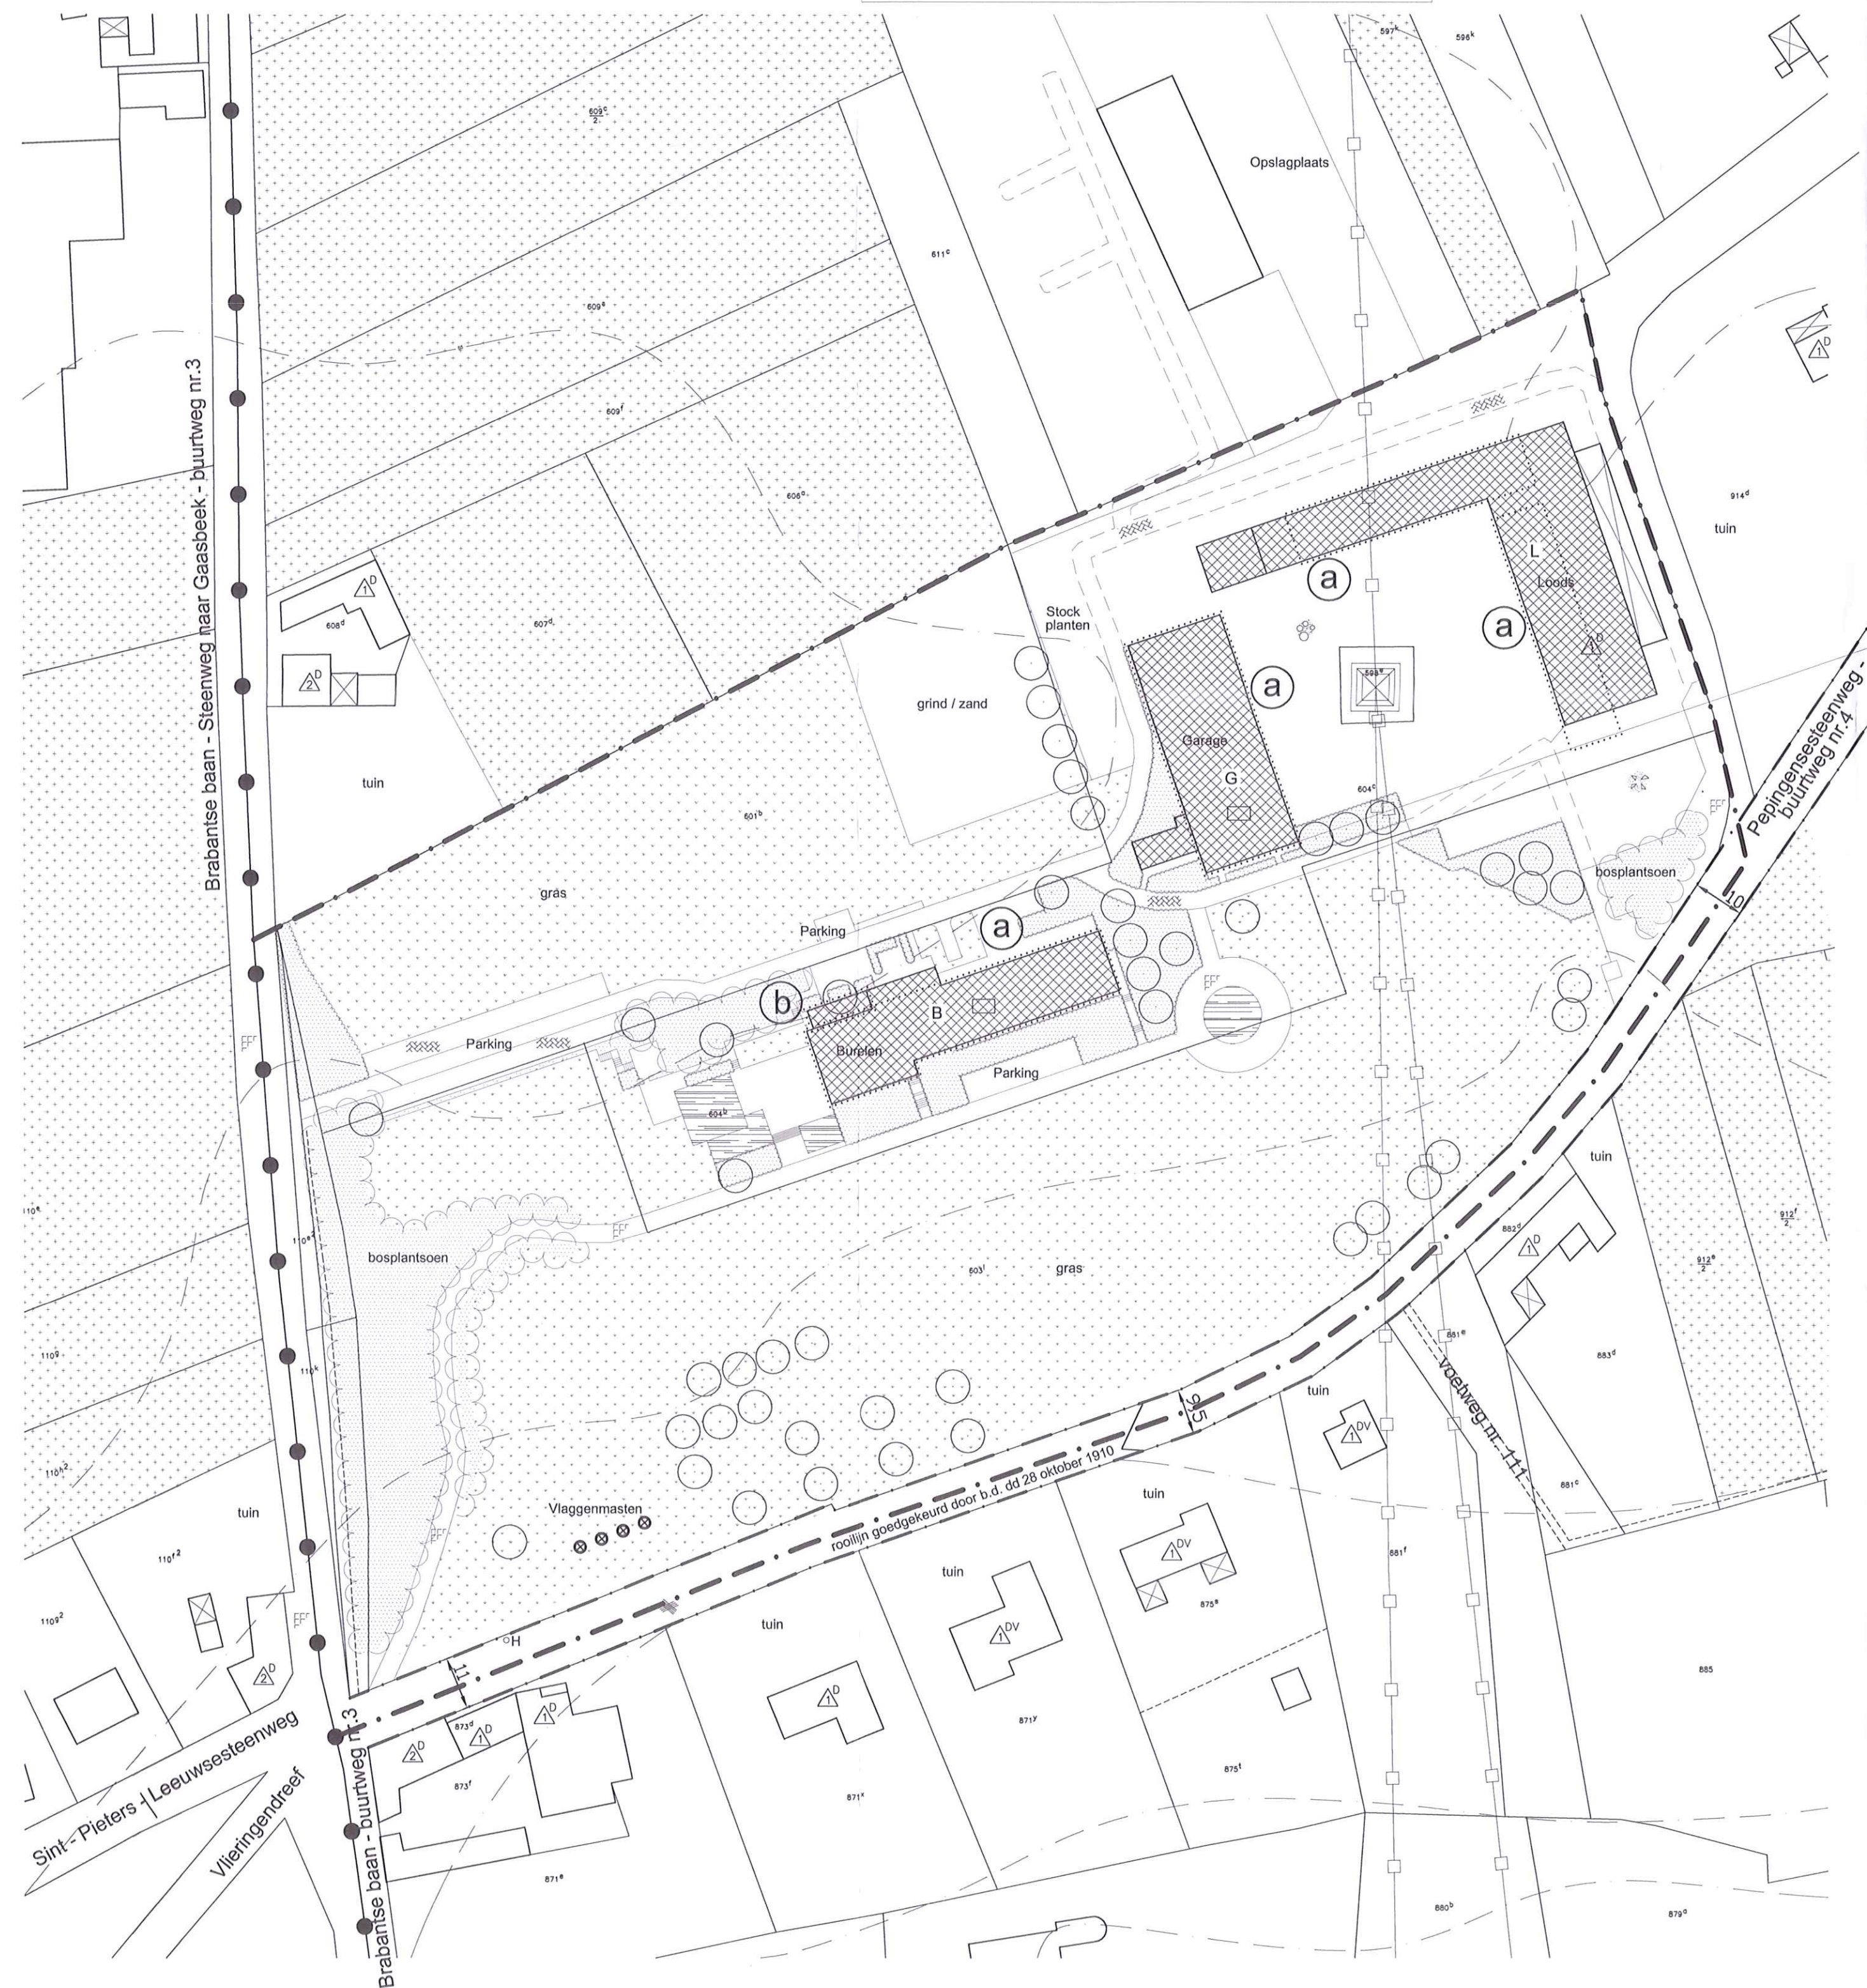



Bouwvergunningen zonevreemde gebouwen

Nr	Adres perceel	Dossiernummer	Datum	Omschrijving
a	Edingssesteenweg 250	284.AB.3617	09/12/1972	oprichten van een intensief tuinbouwbedrijf
b	Edingssesteenweg 250	284.AB.1531.85	18/04/1985	uitbreiding van een intensief tuinbouwbedrijf met burelen


LEGENDE

ARTIKEL	BESTAANDE TOESTAND	ONTWERP	OMSCHRIJVING
			GRENS VAN HET BPA
			GEMEENTEGRENS VOLGENS KADASTER
			ROOILIJN
			PERCEELSGRENS + NUMMER KADASTER
			WONING MET 3 VERDIEPINGEN GELIJKVLOERS INBEGREPEN; BUGEBOUW
			PLAT DAK
			WONING
			GARAGE
			BURELEN
			LOODS
			BUGEBOUW
			GAZON
			BEPLANTING
			WEIDE
			WATER
			BOMEN
			KWS (asfalt)
			BETON
			BETONKLINKERS
			KASSEI
			STEENSLAGVERHARDING
			VLAGGENMAST
			HALTEPAAL BUS
			HOOGTELIJN


Bestemmingsplan

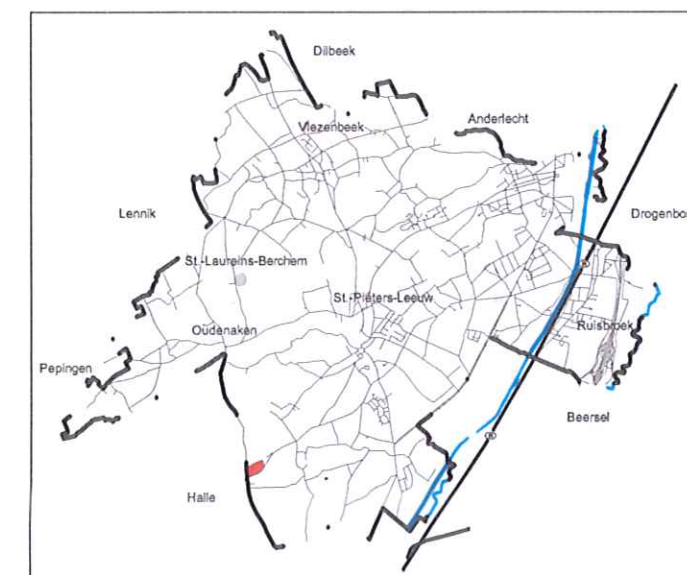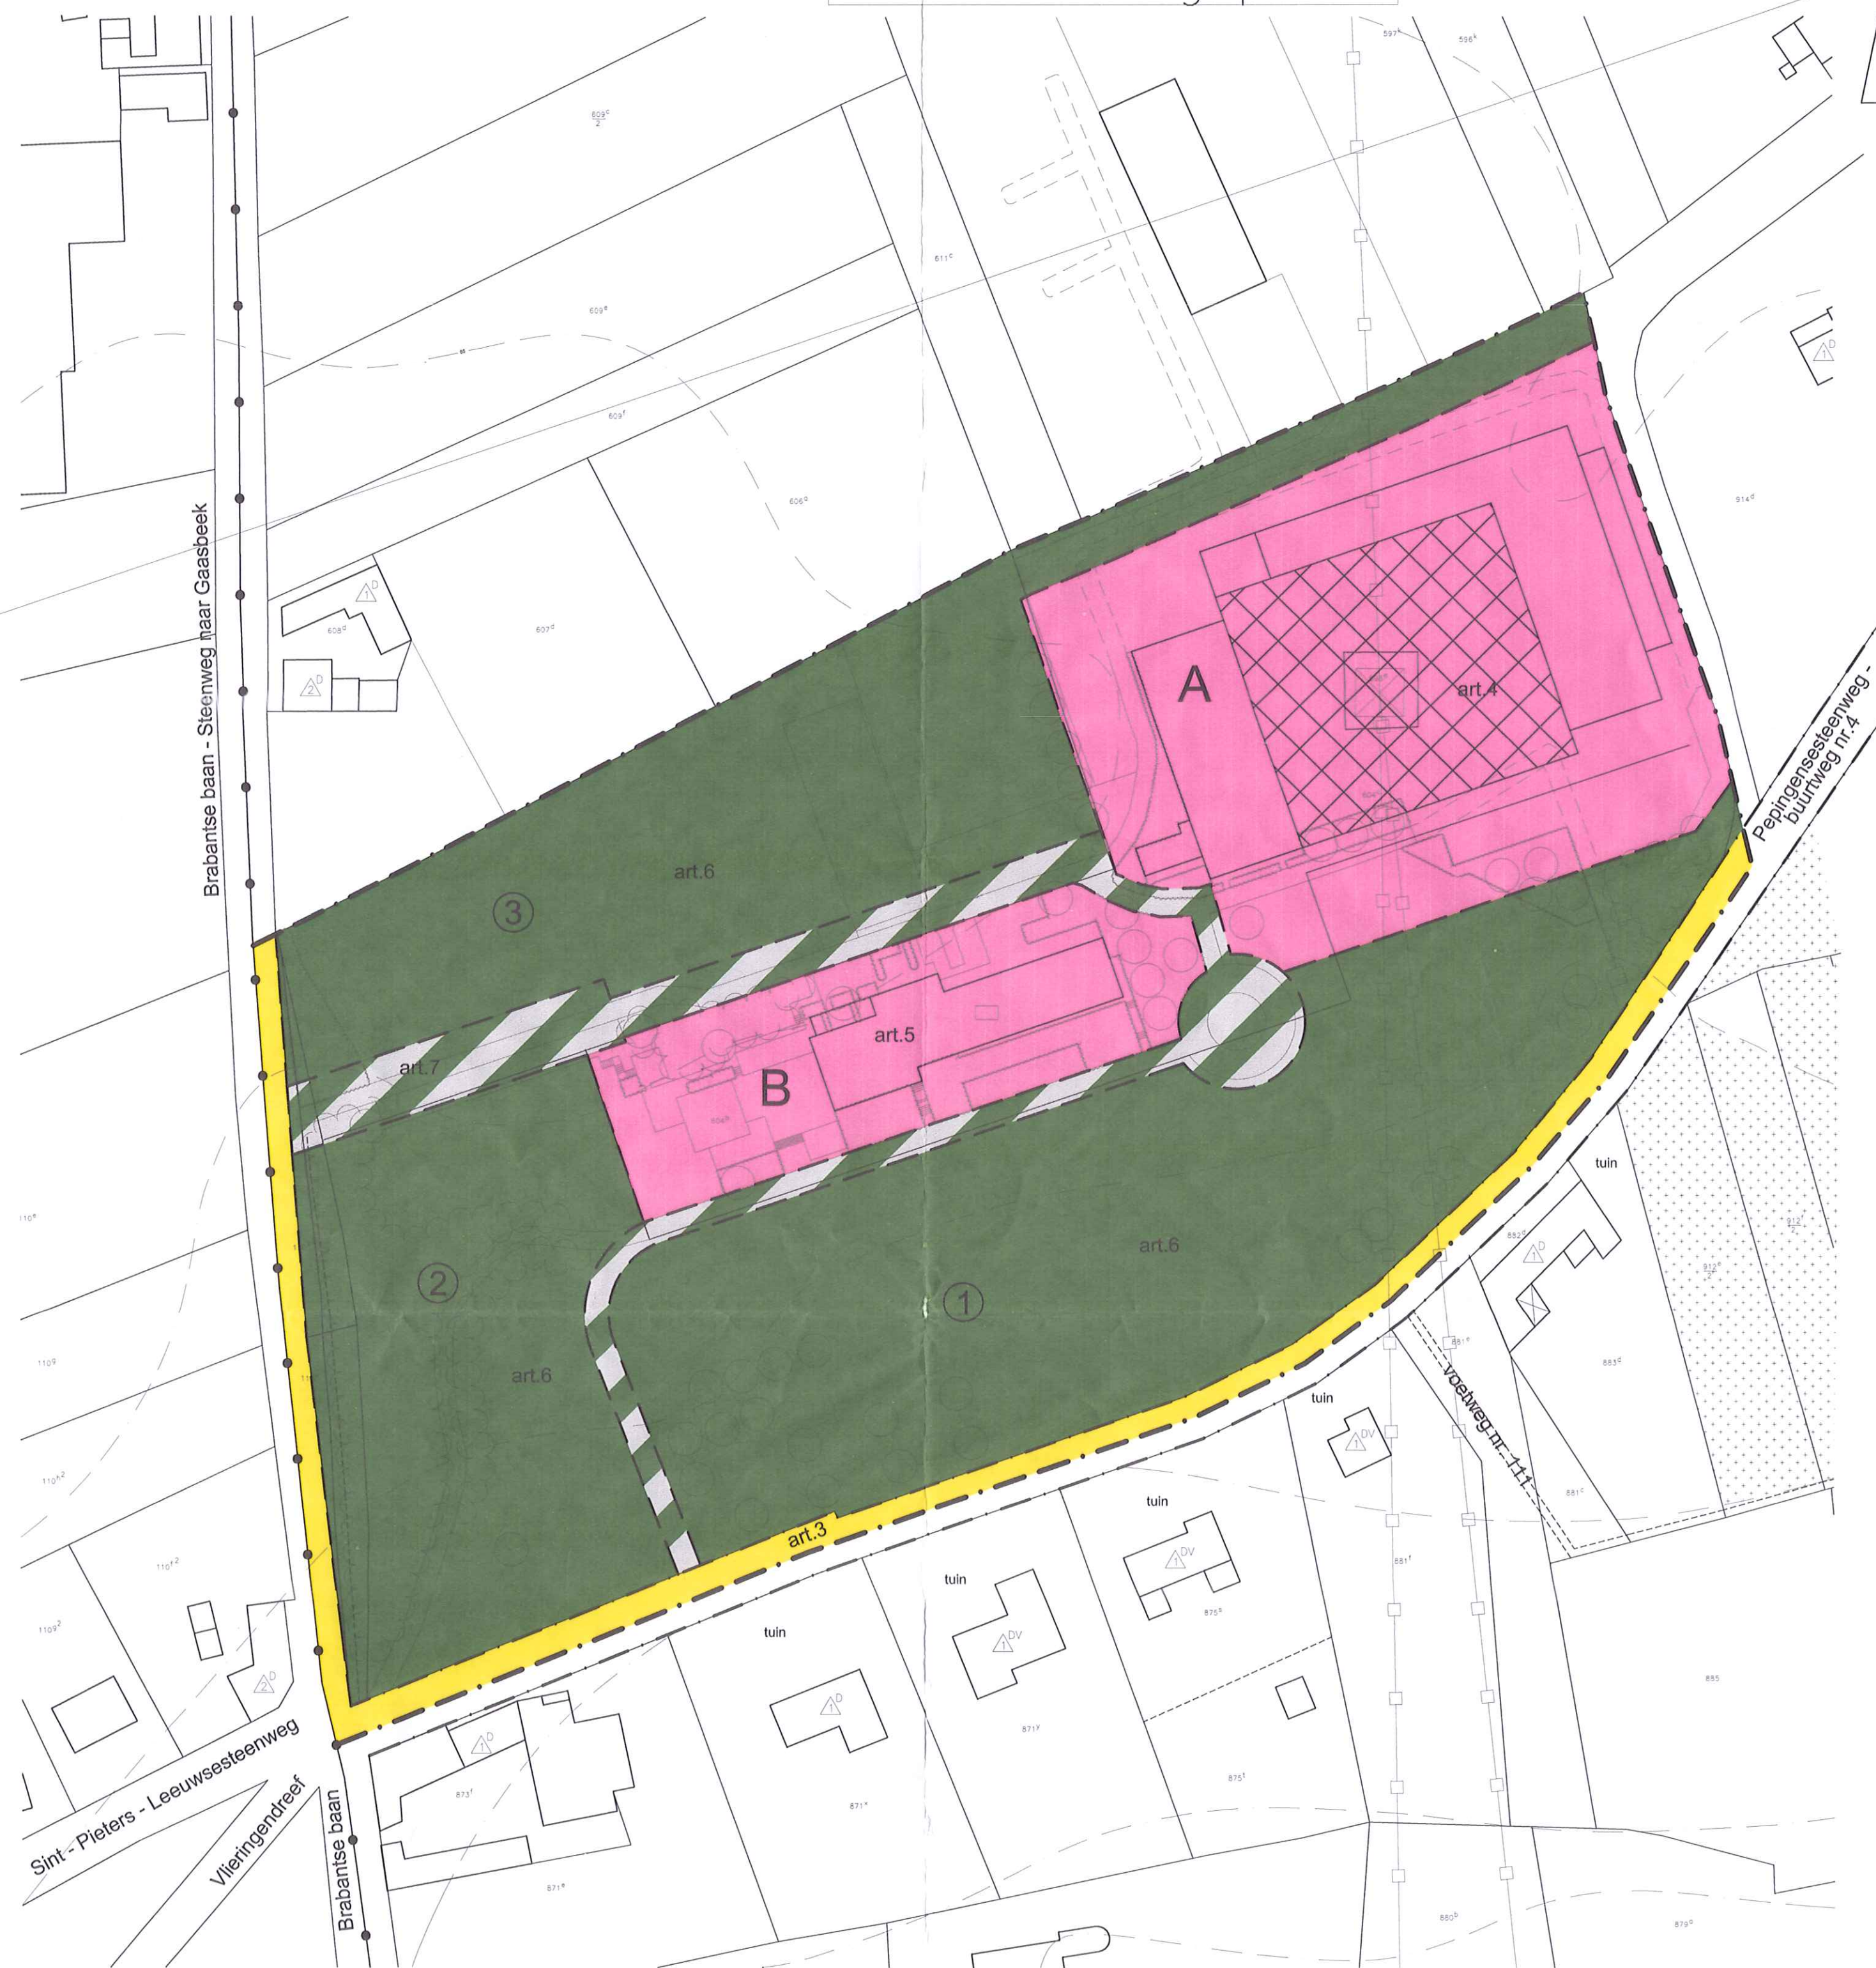

Ligging in de gemeente

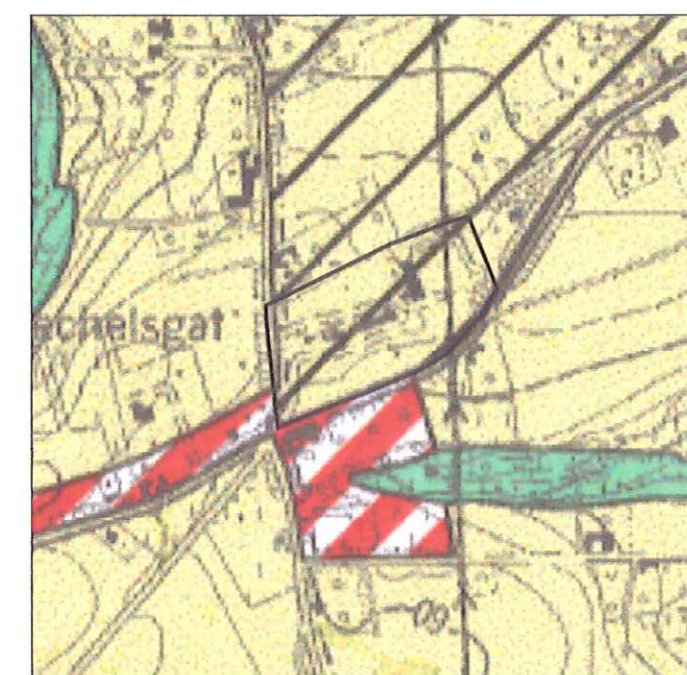

Uitbreiding gewestplan - 1/10.000

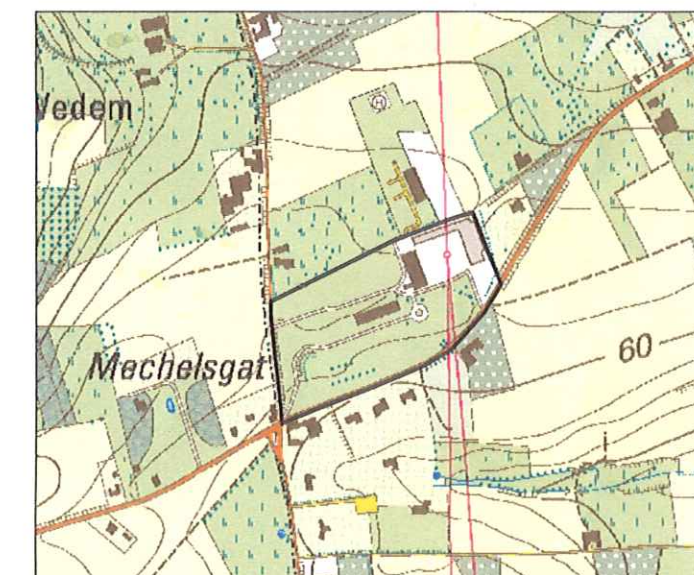

Uitbreiding gewestplan - 1/10.000

- Woongebied met landelijk karakter
- Agrarisch gebied
- Landschappelijk waardevol agrarisch gebied
- Natuurgebied

GEZEN EN VOORLOPIG AANGENOMEN DOOR DE GEMEENTERAAD VAN Sint-Pieters-Leeuw IN ZITTING VAN 30.06.2005 VANWEGE DE RAAD DE GEMEENTESCHRIJVERS DE GEMEENTEGEGENDE

HET COLLEGE VAN BURGERMEESTER EN SCHEPENEN VAN Sint-Pieters-Leeuw BEVESTIGT DAT ONDERHANGIGE TEKENINGEN TEN GEMEENTEGEGENDE TER INZAKE VAN HET PUBLIEK WERDEN NEERGELEGD VAN 14.01.2005 TOT 12.07.2005 VANWEGE HET COLLEGE DE GEMEENTEGEGENDE

MIJ BEKEND OM GEVOEGD TE WORDEN BIJ HET BESLUIT VAN DE VLAAMSE REGERING VAN HEDEN NR. 29.09.2005 VANWEGE DE RAAD DE GEMEENTEGEGENDE

GEZEN EN DEFINITIEF AANGENOMEN DOOR DE GEMEENTERAAD VAN Sint-Pieters-Leeuw IN ZITTING VAN 29.09.2005 VANWEGE DE RAAD DE GEMEENTEGEGENDE

Provincie: **VLAAMS - BRABANT** BIJZONDER PLAN VAN AANLEG ☒
Gemeente: **SINT-PIETERS-LEEUW** VAN CAUWELAERT

STUDIEBUREAU VOOR RUIMTELIJKE PLANNING EN VORMGEVING
MIDDELBURG 06 - 1800 HALLIE - TEL: 02/271.08.00 - FAX: 02/271.08.11 - E-MAIL: info@daconsult.be

Goedgekeurd bij
M.B. dd. 24 februari 2006

Schaal: 1/1000
Opgemaakt op: JULI 2004
Projectnummer: P41601
Projectmedewerkers: S.M./C.V.
Opp.: 0.63 m²
Versie: GR2 22/08/2005

Gewijzigd op: 13/12/2004
17/07/2004

S.M.
C.V.

☒ BESTAANDE TOESTAND
☒ BESTEMMINGSPAN

DE ONTWERPER - STEDENBOUWKUNDE - A. LAMBRICHS

NOTA:

Dit plan werd opgesteld op basis van grafische gegevens. De erin vermelde afmetingen en oppervlakten zijn derhalve slechts benaderend. Voor de uitvoering van dit plan zijn opmetingen ter plaatse noodzakelijk.