






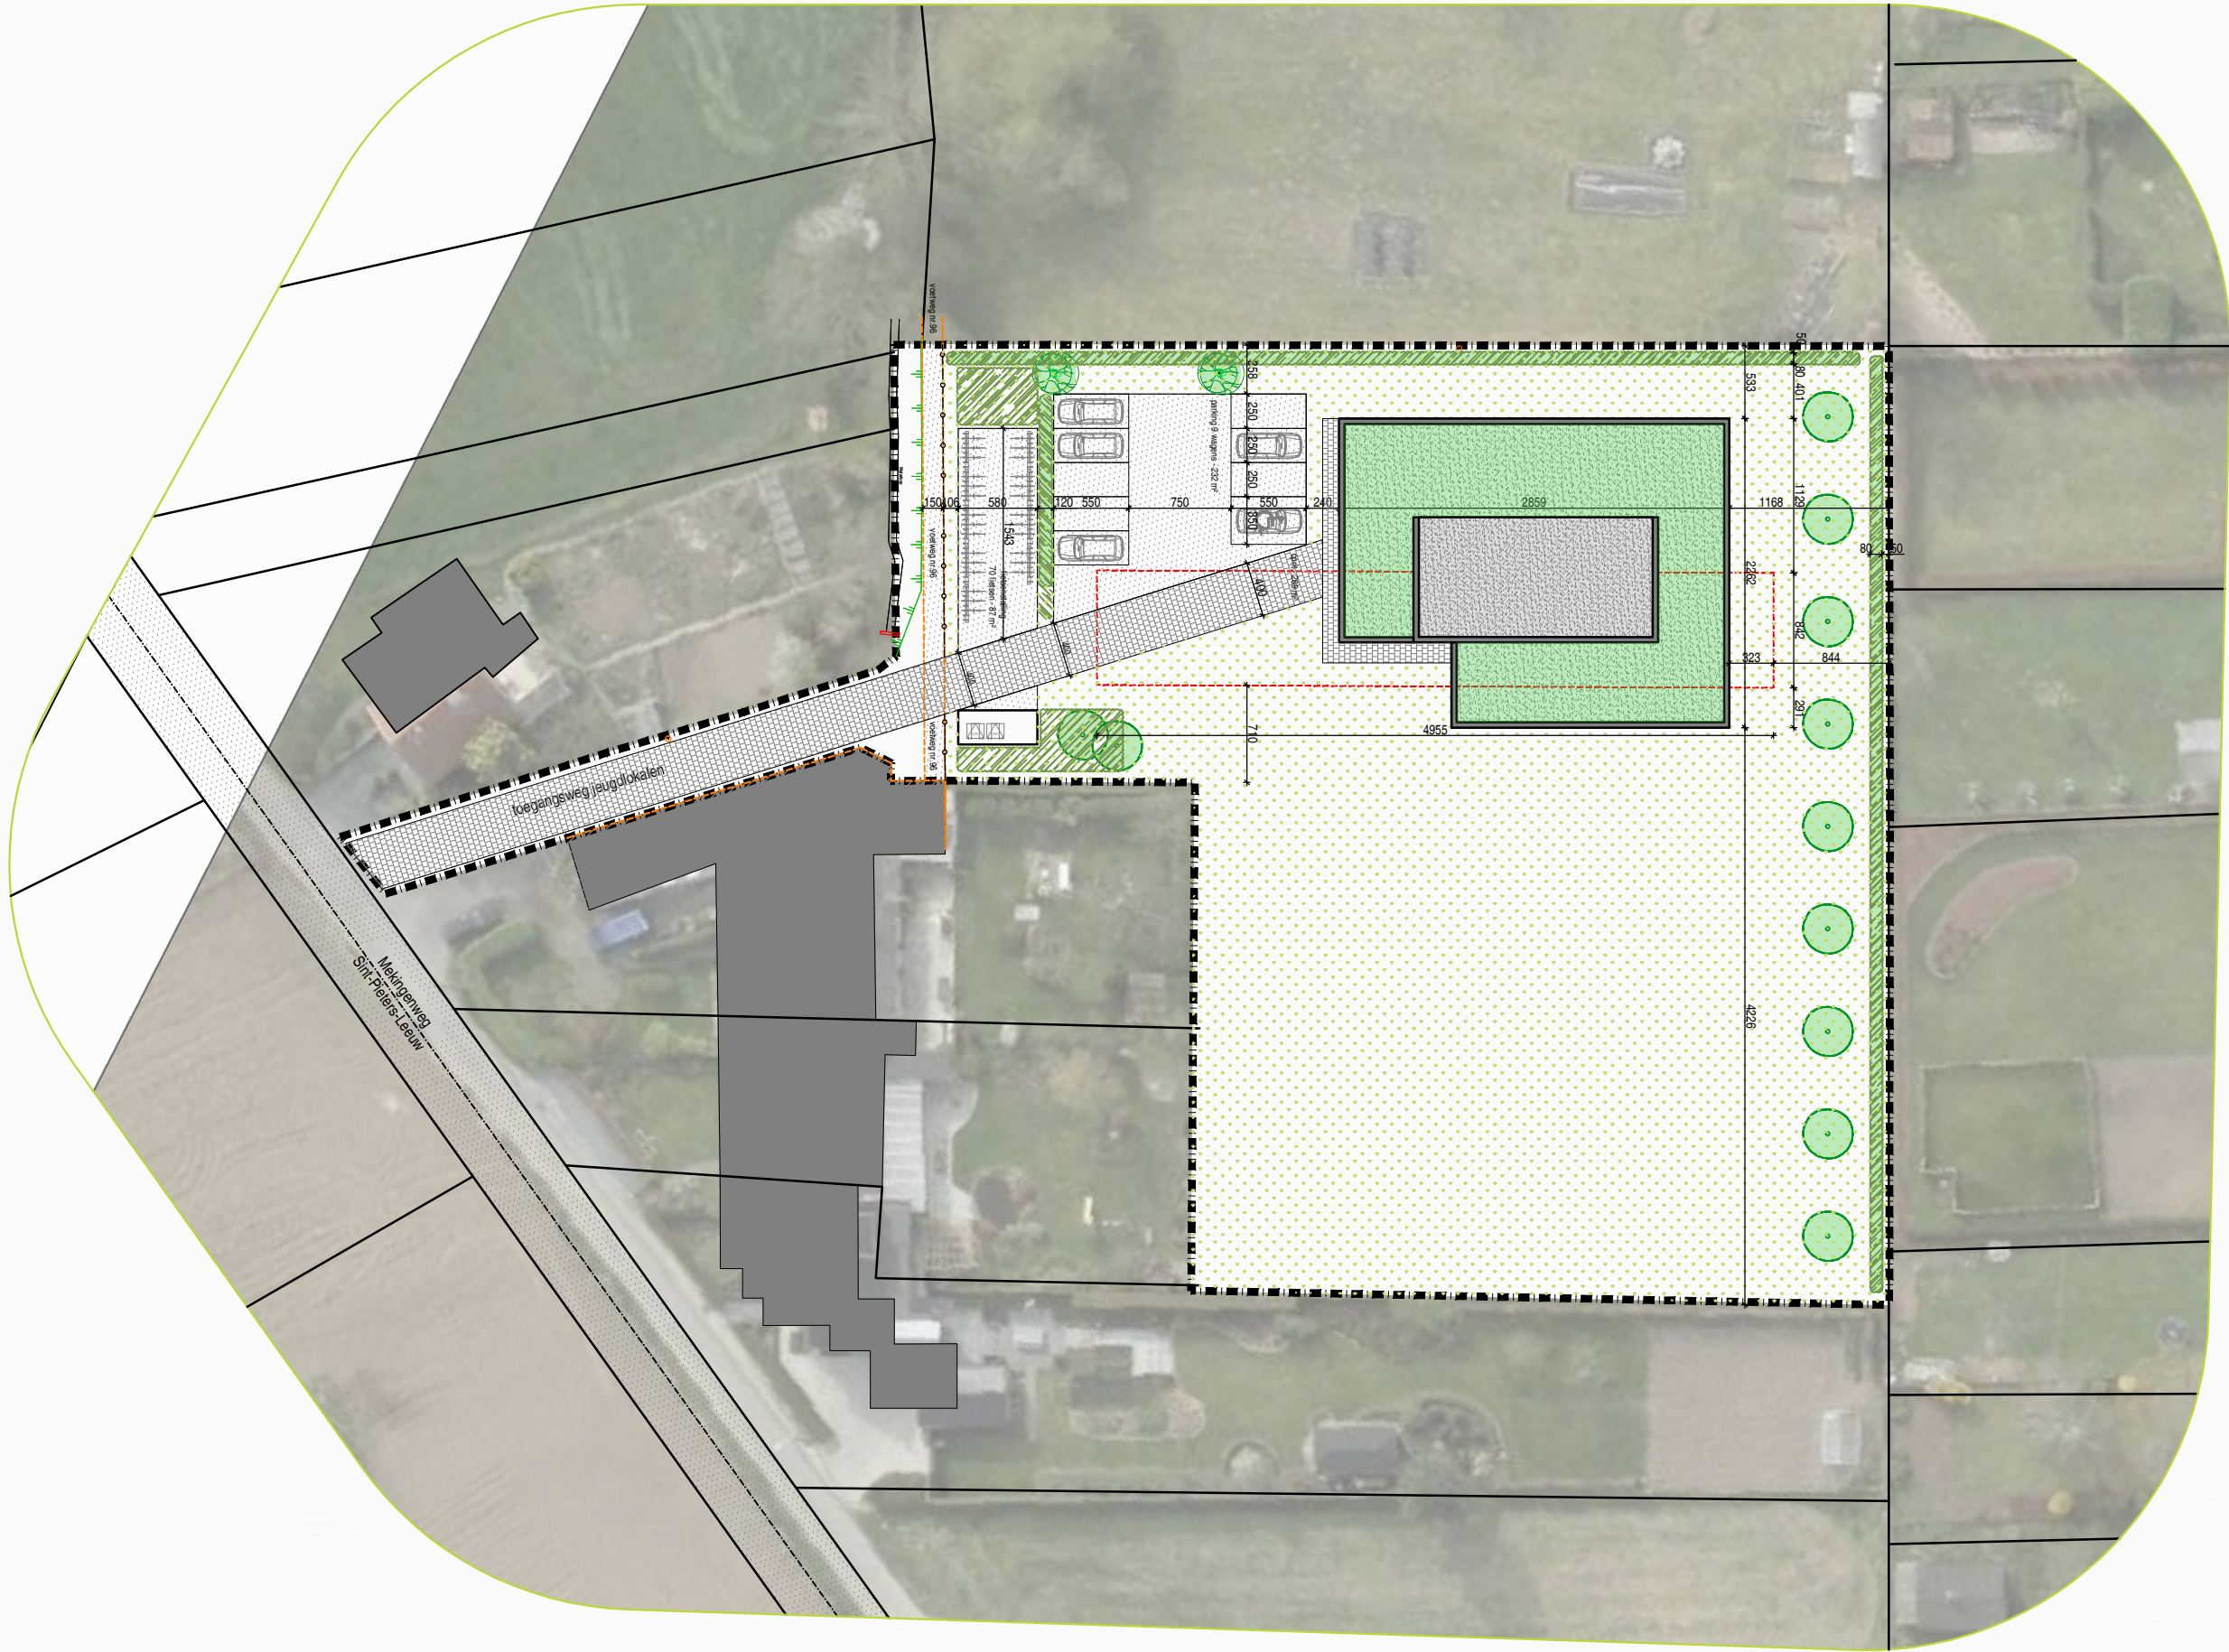



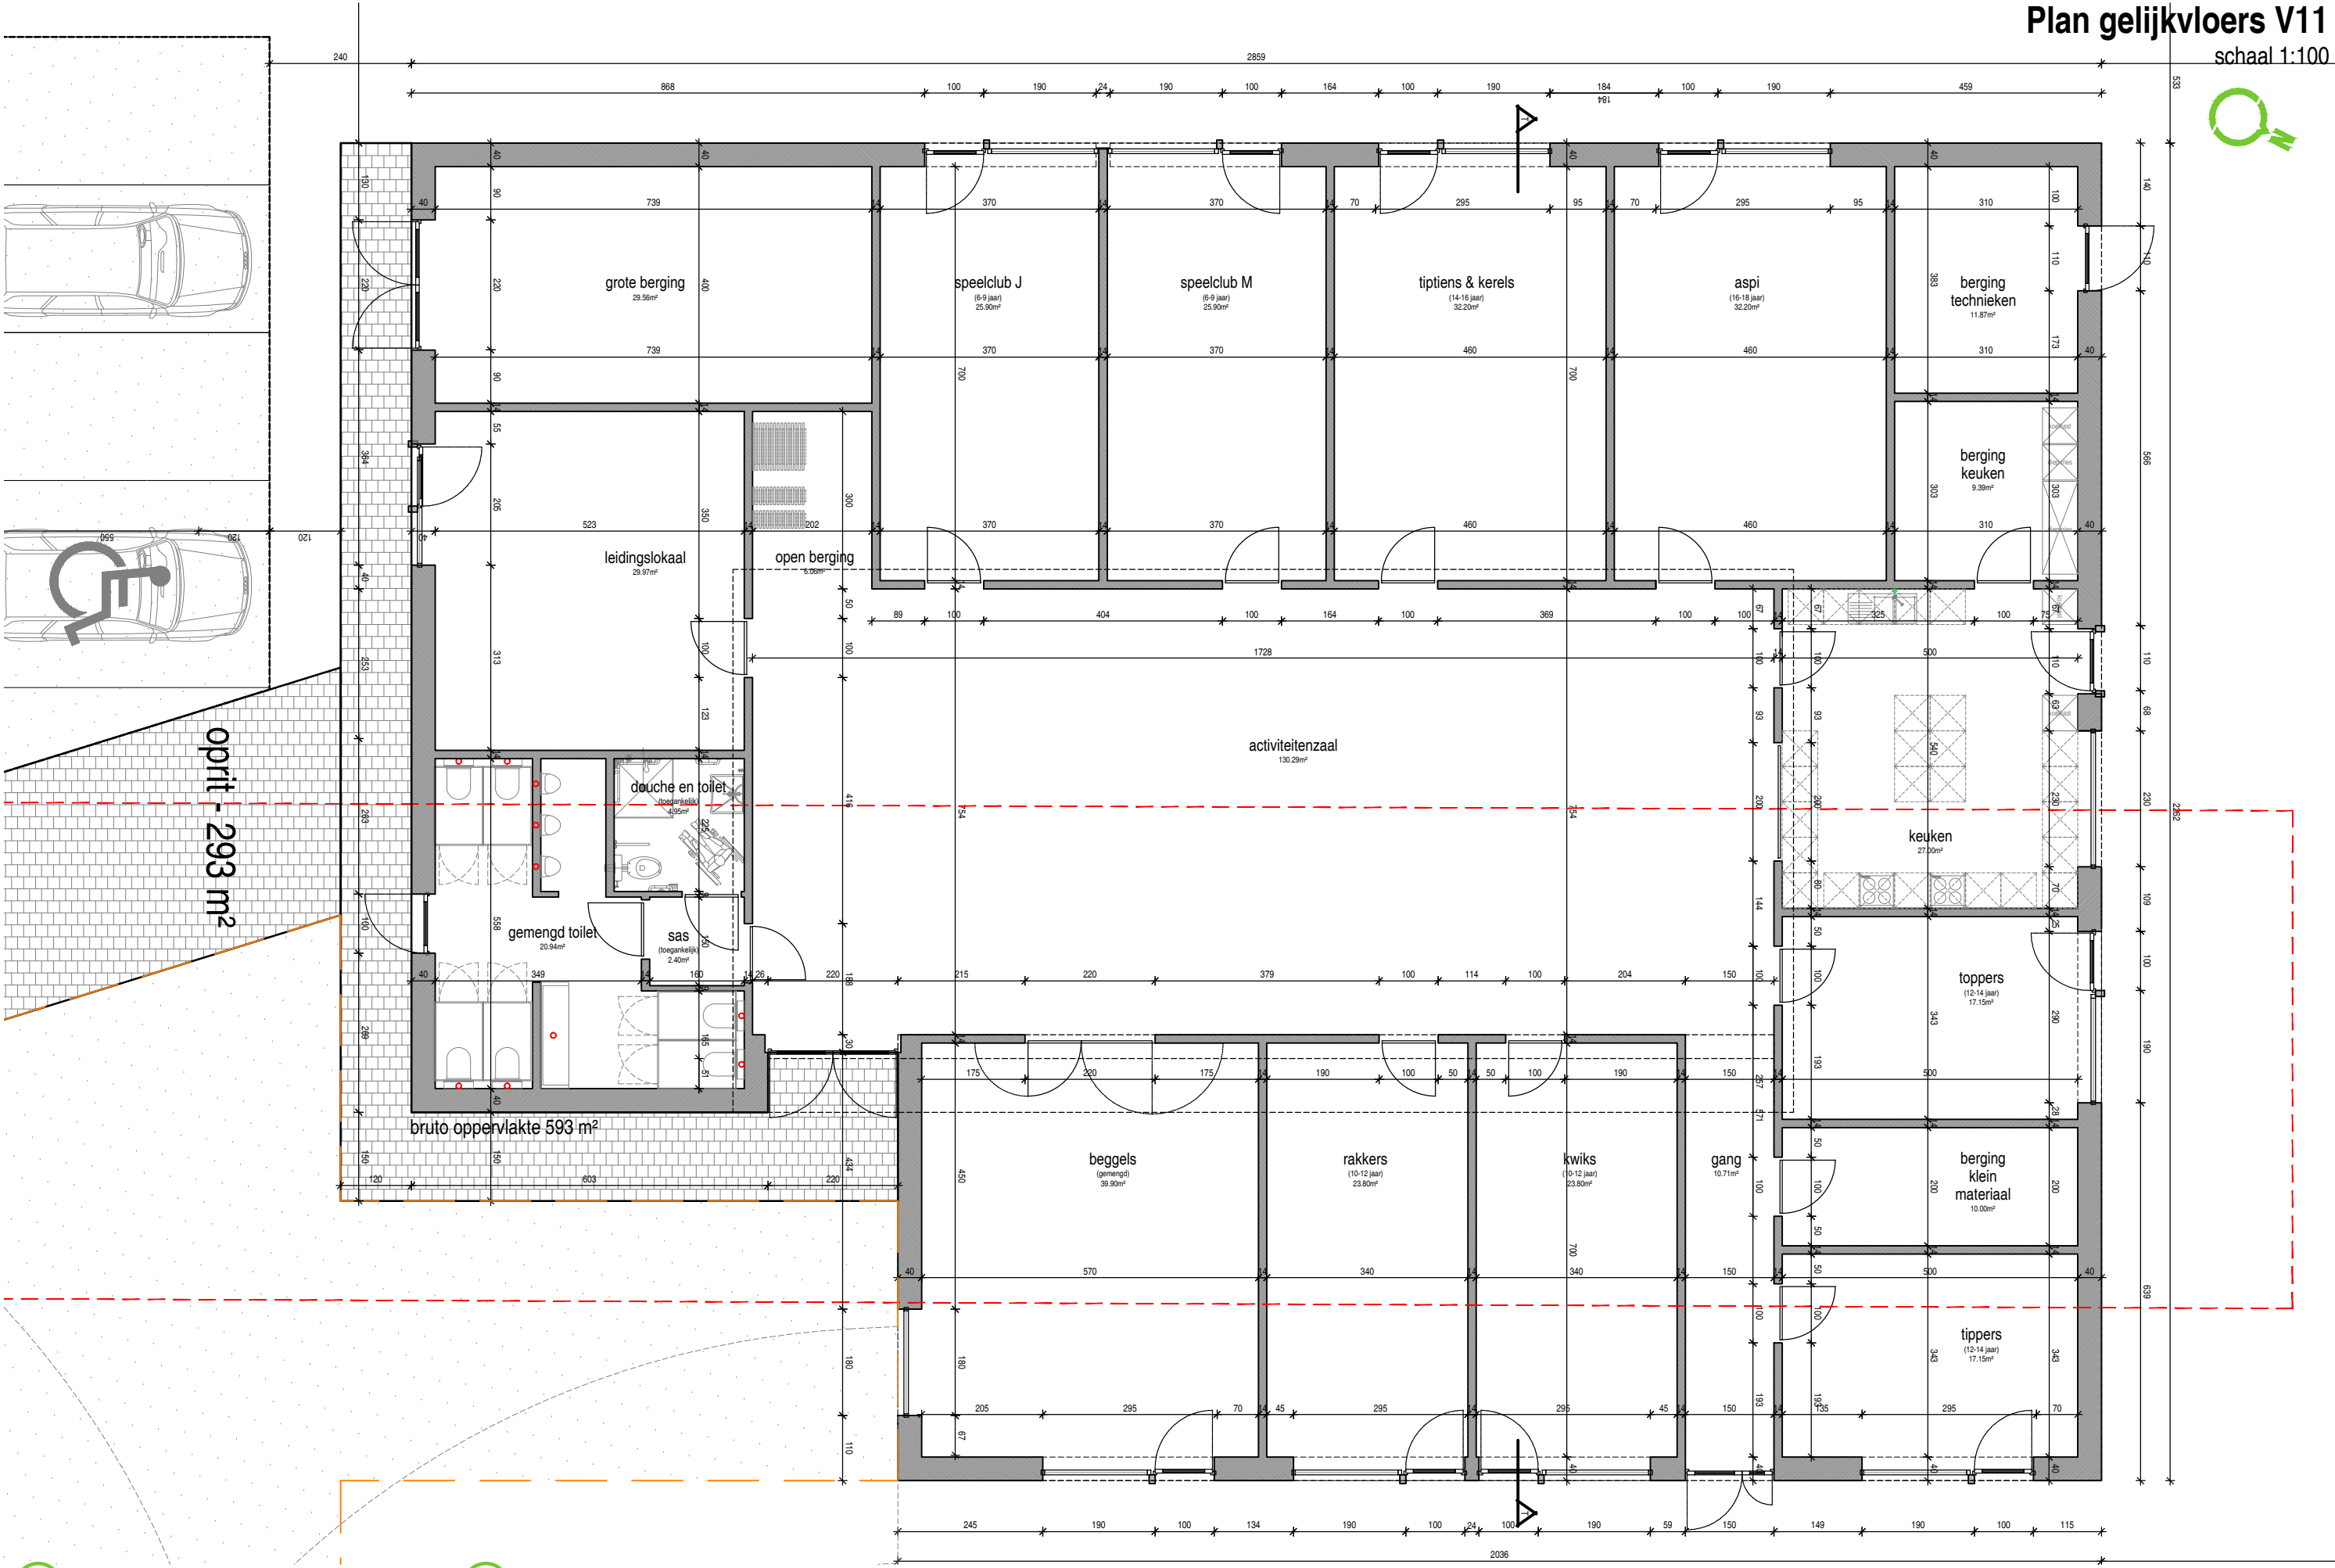


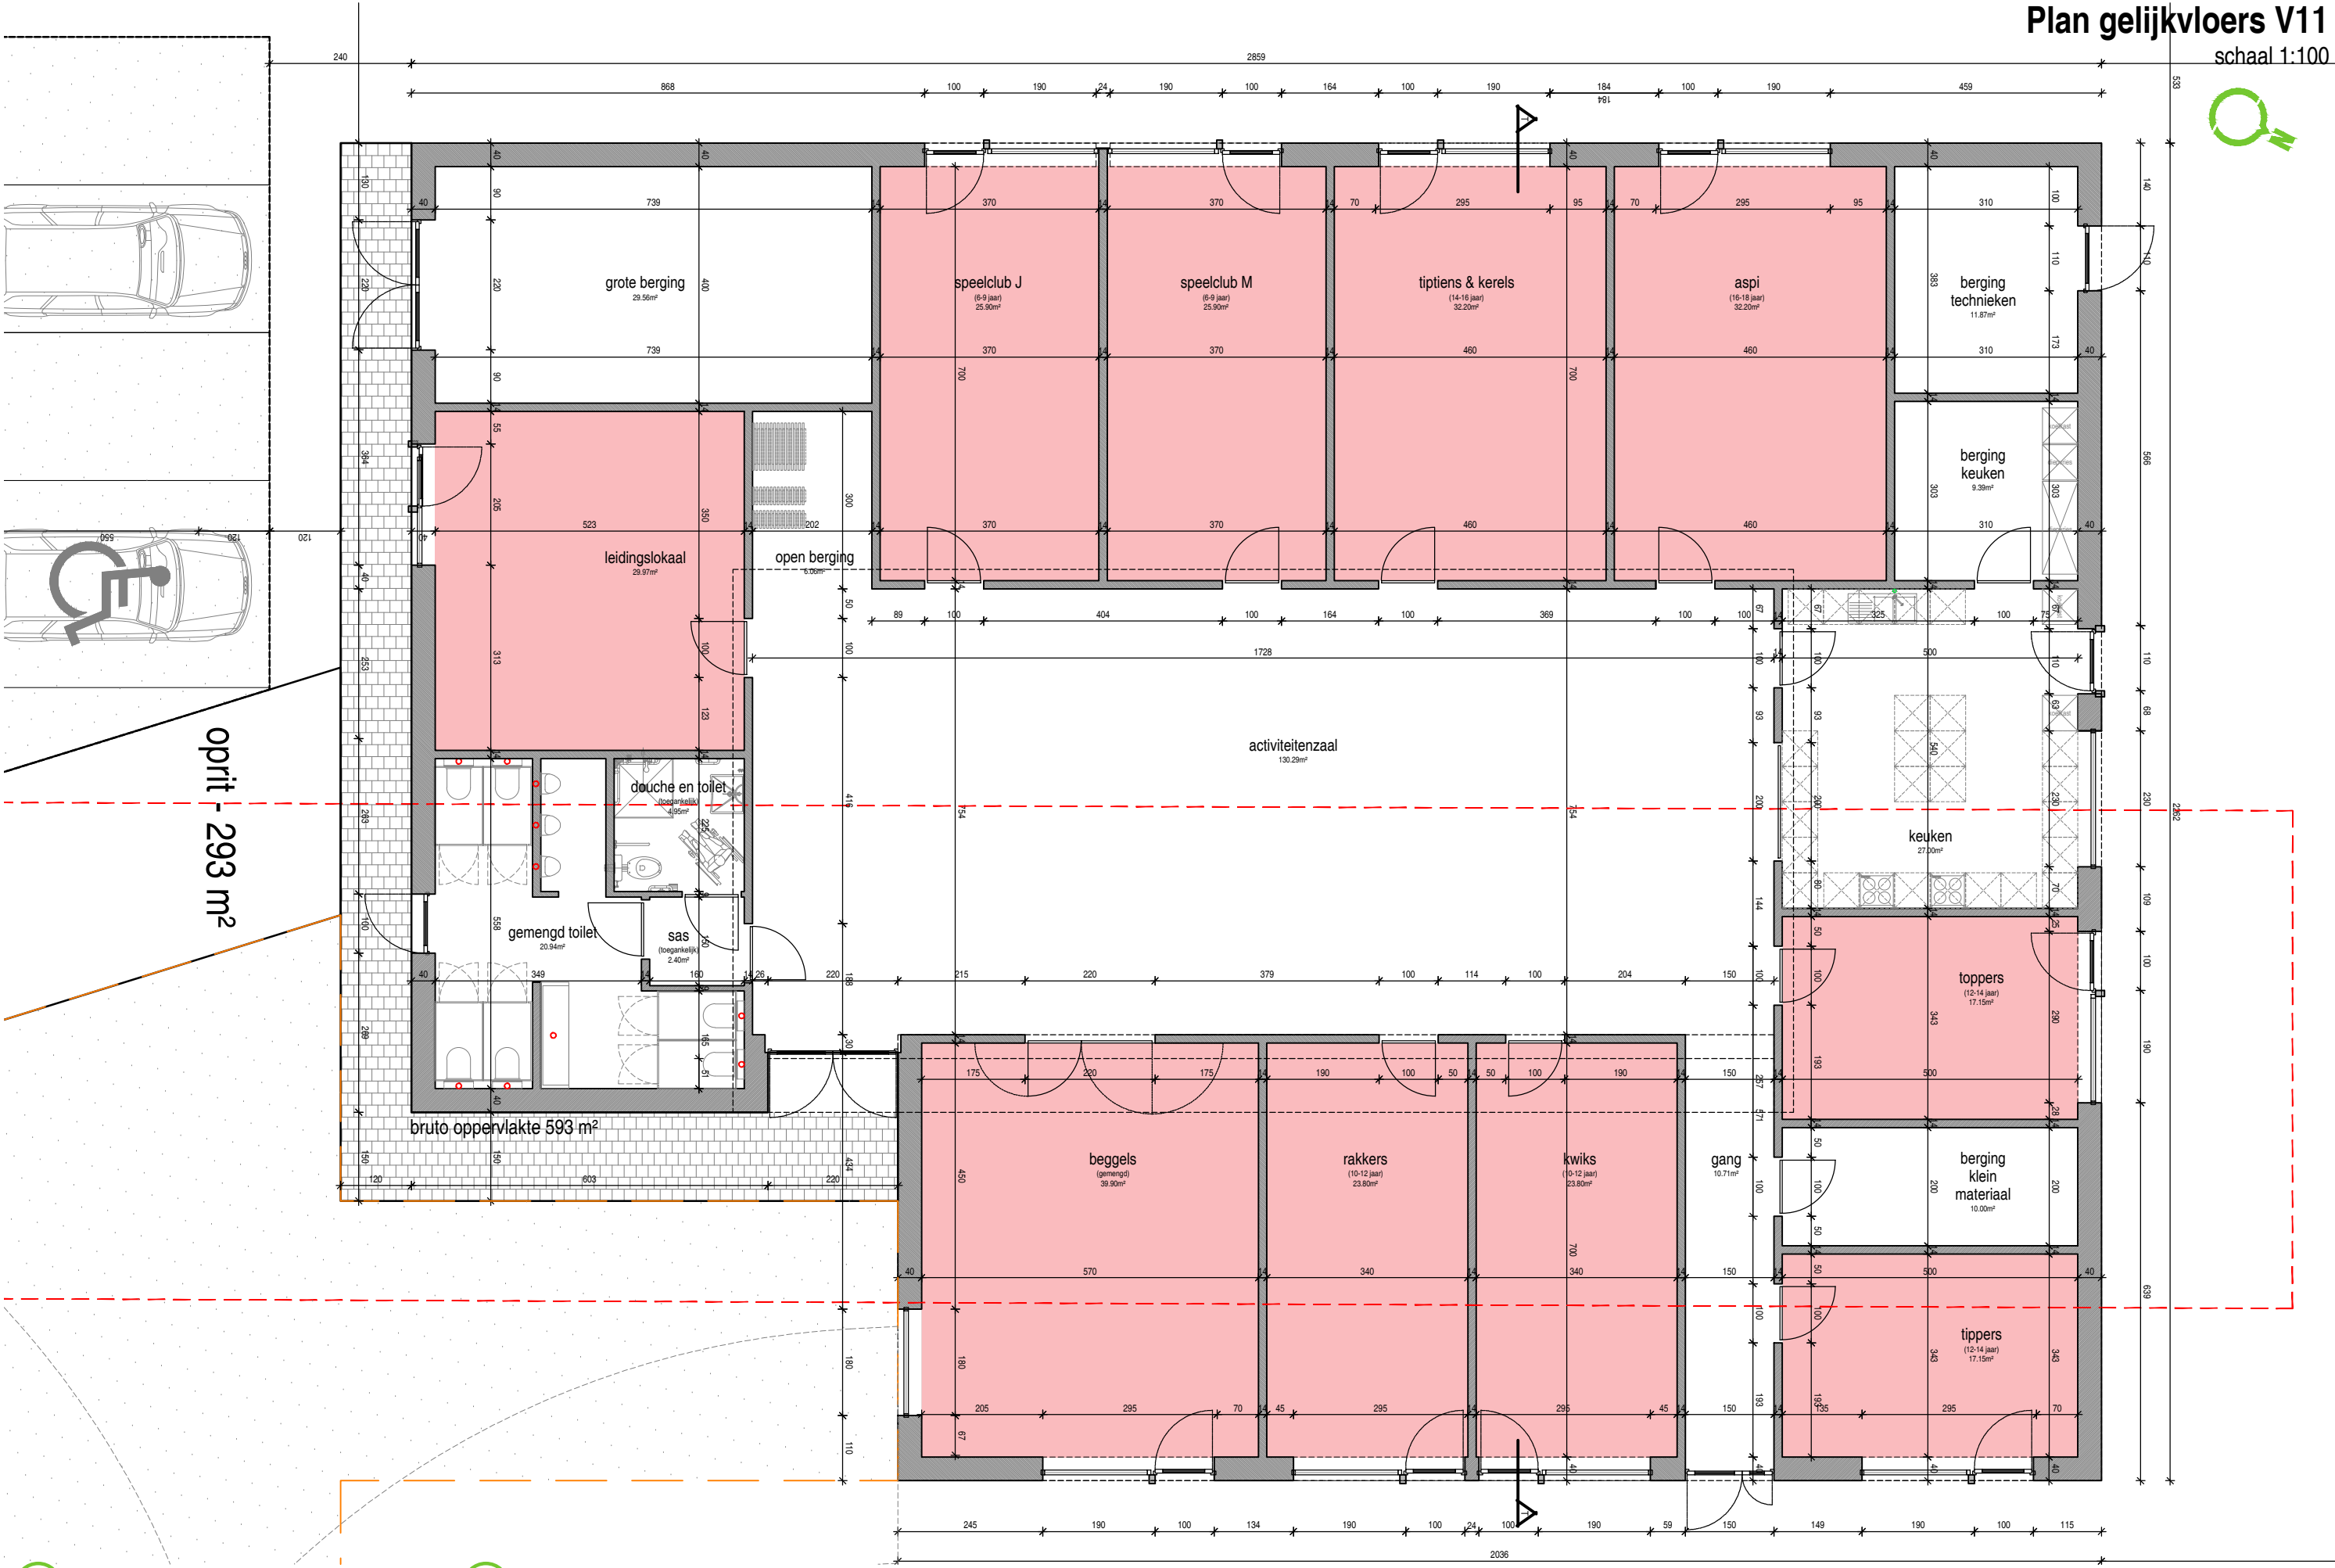

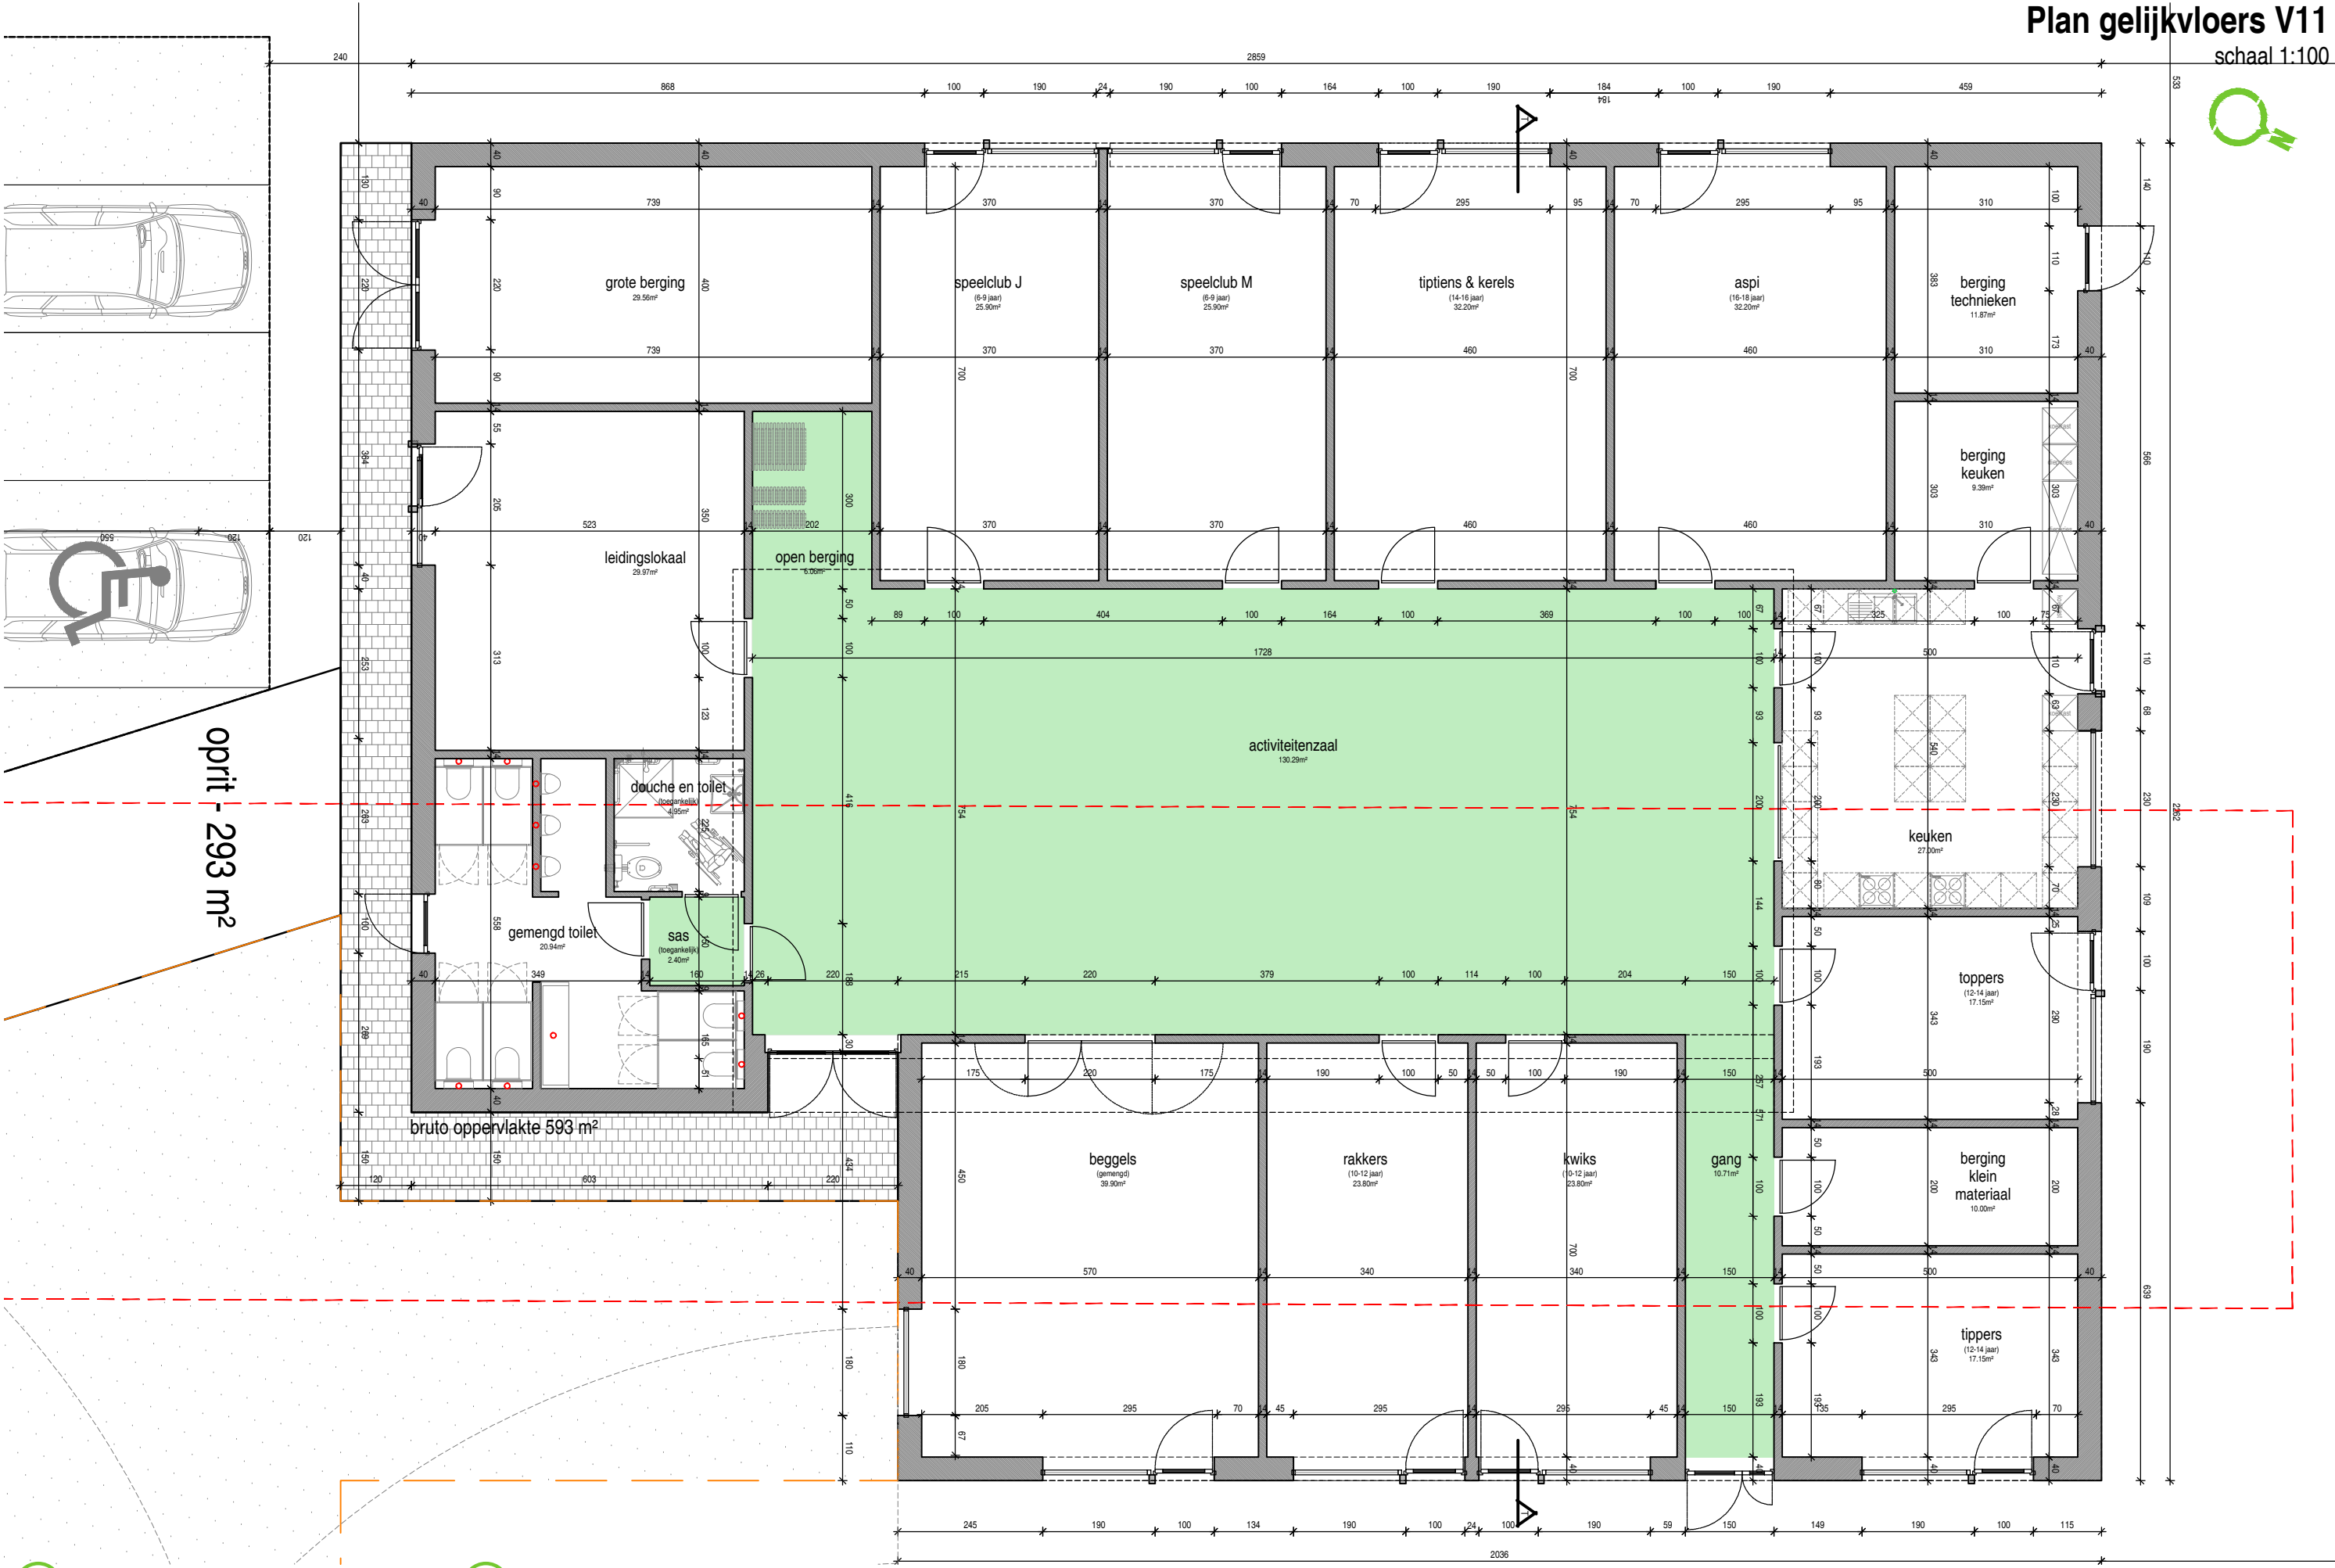


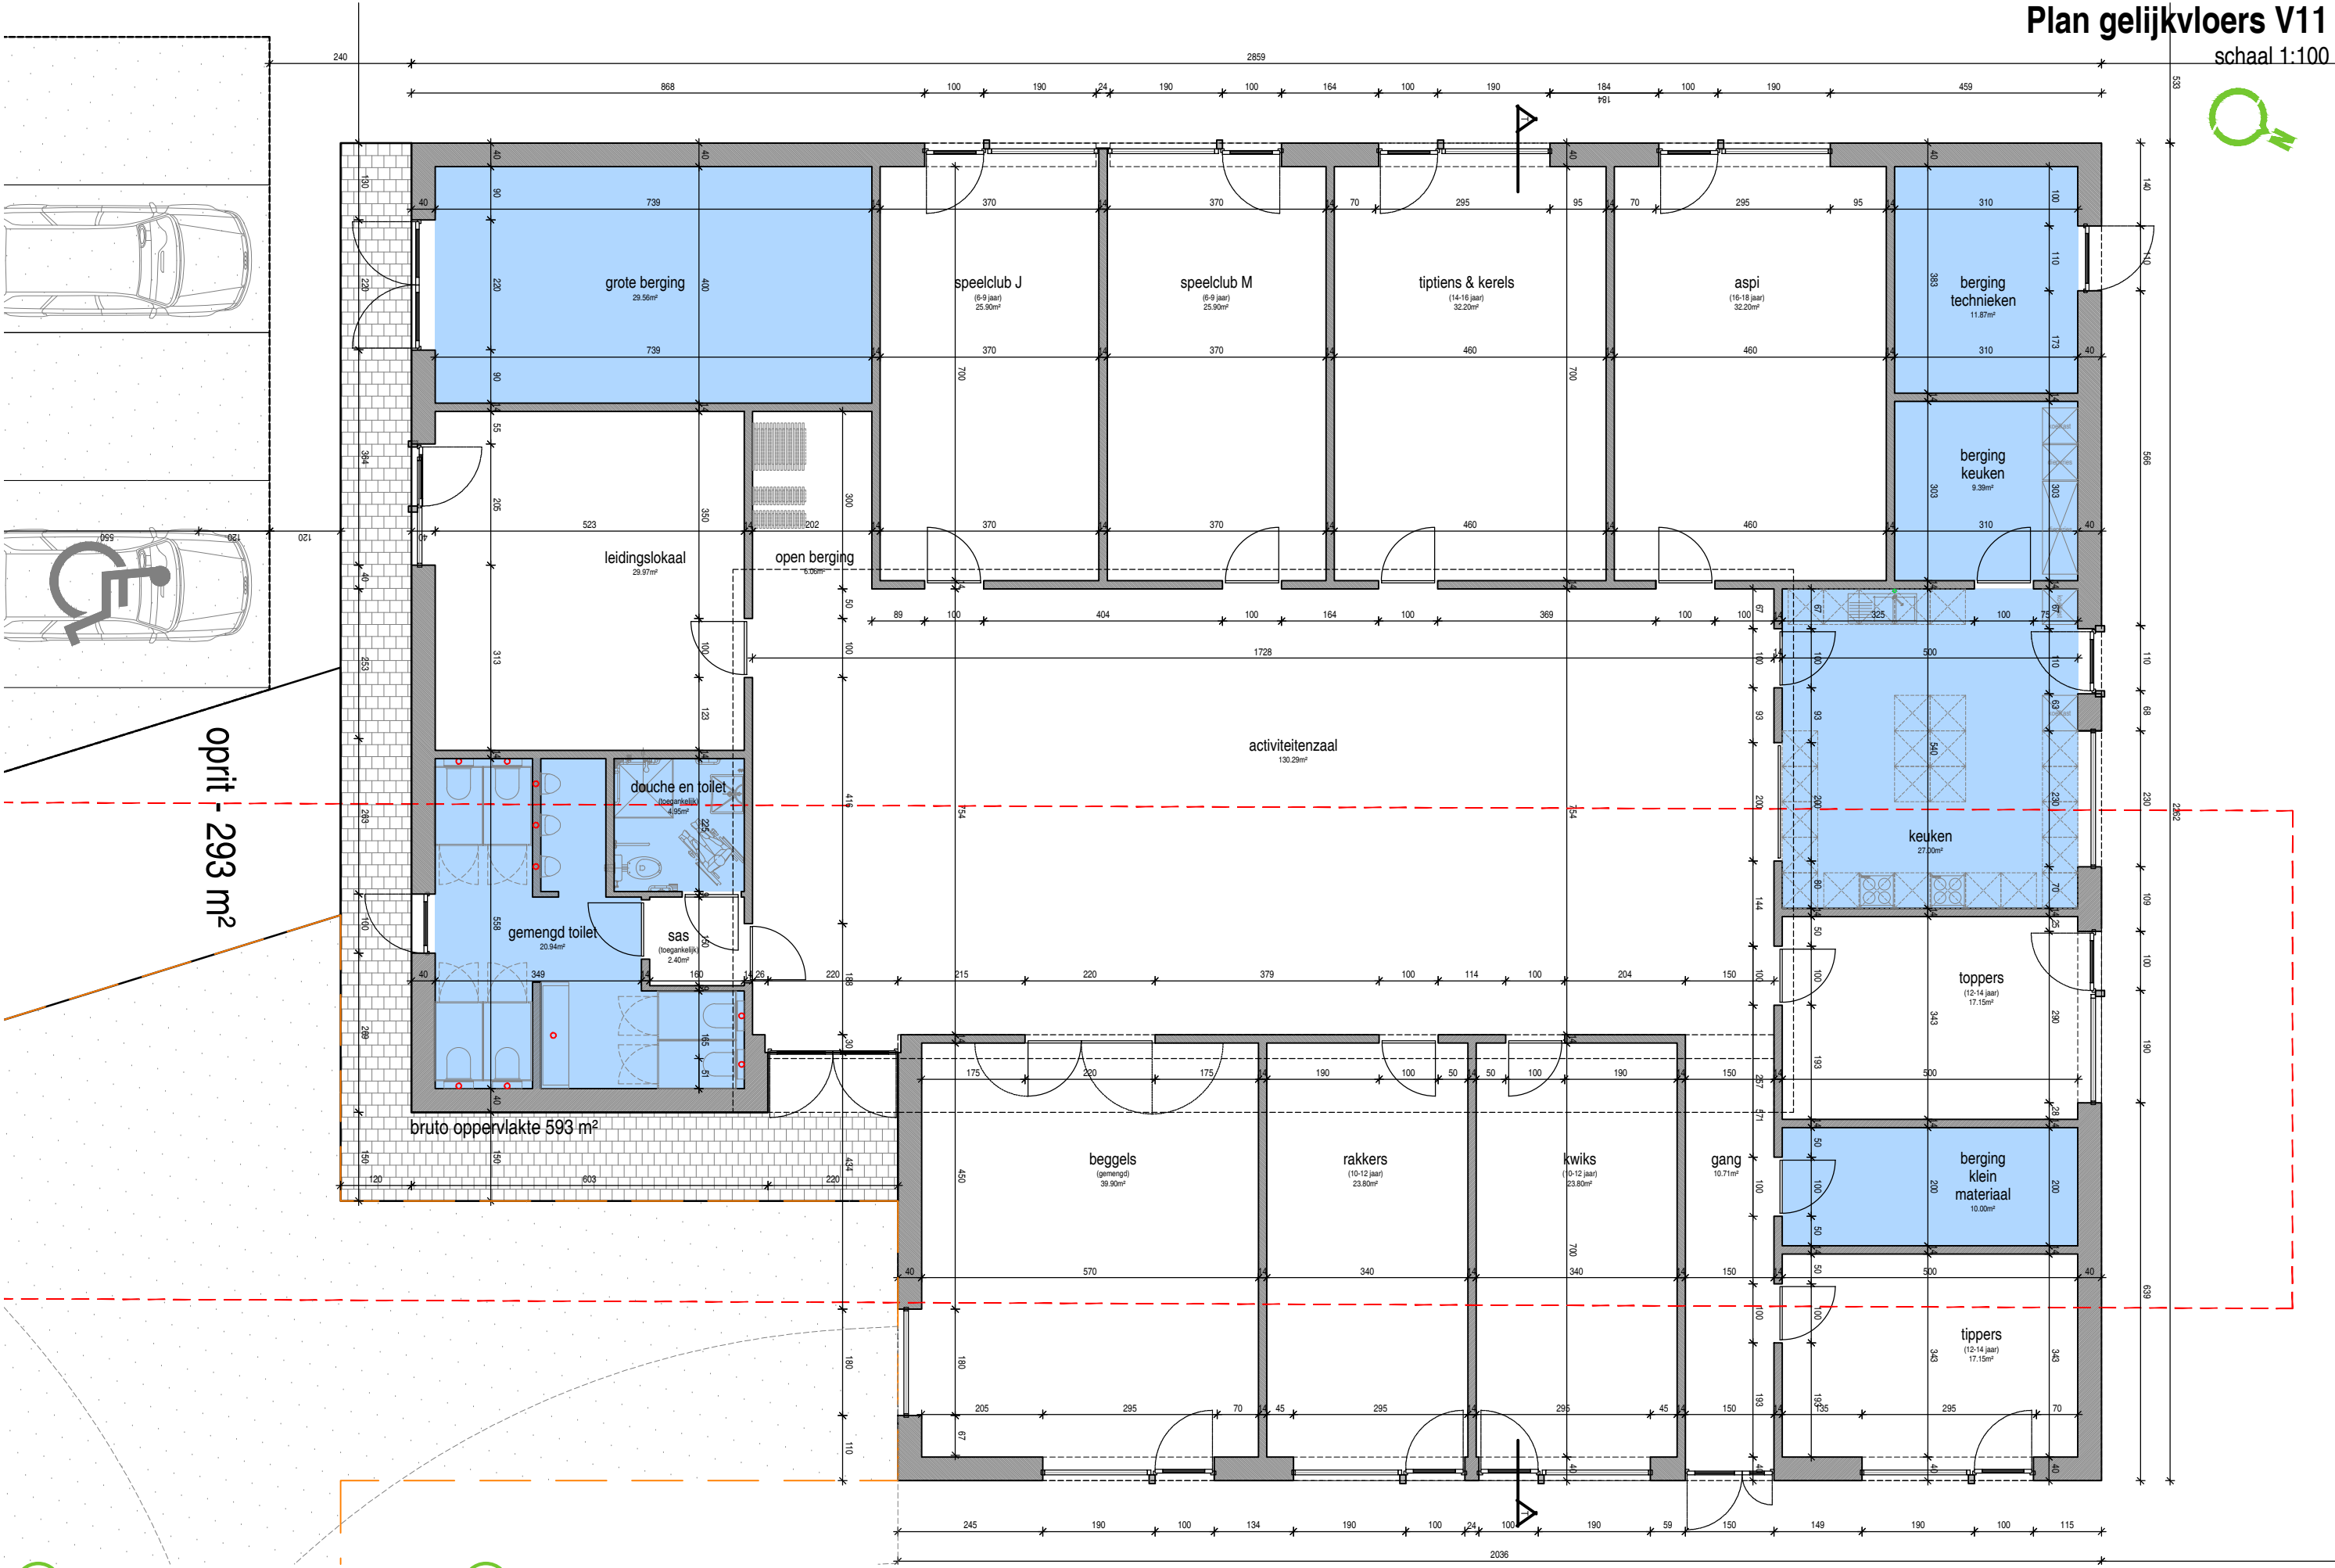

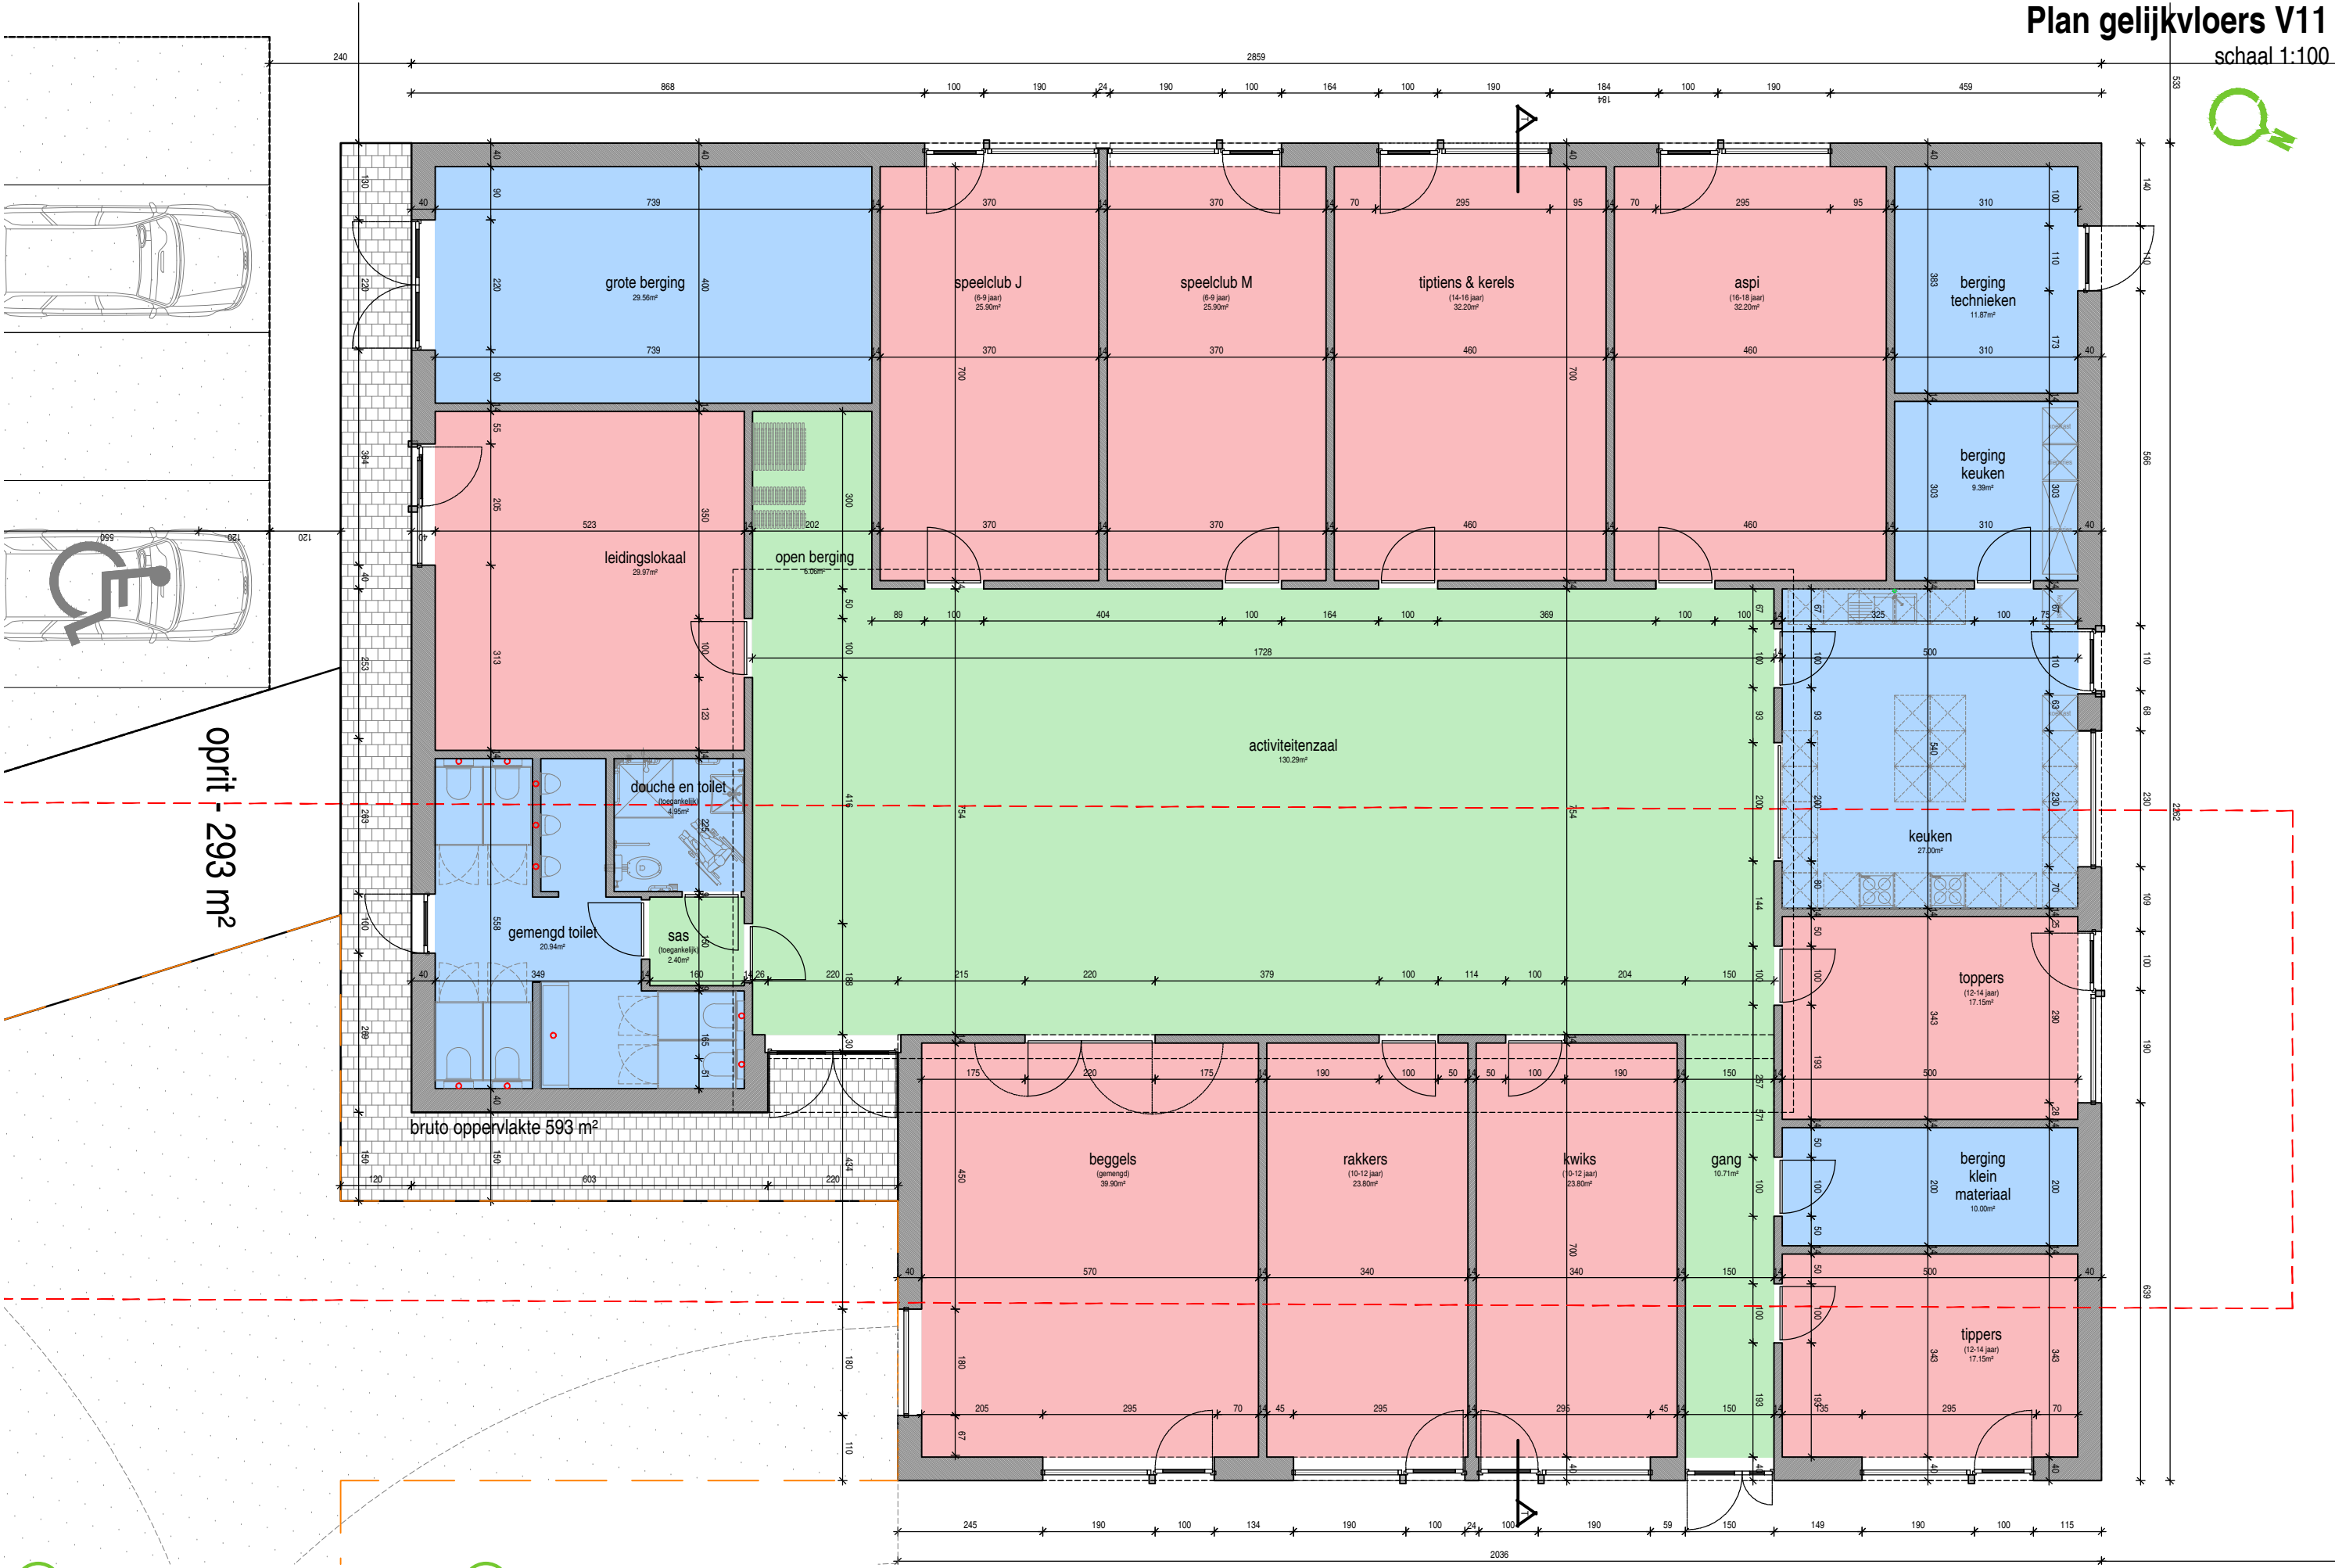

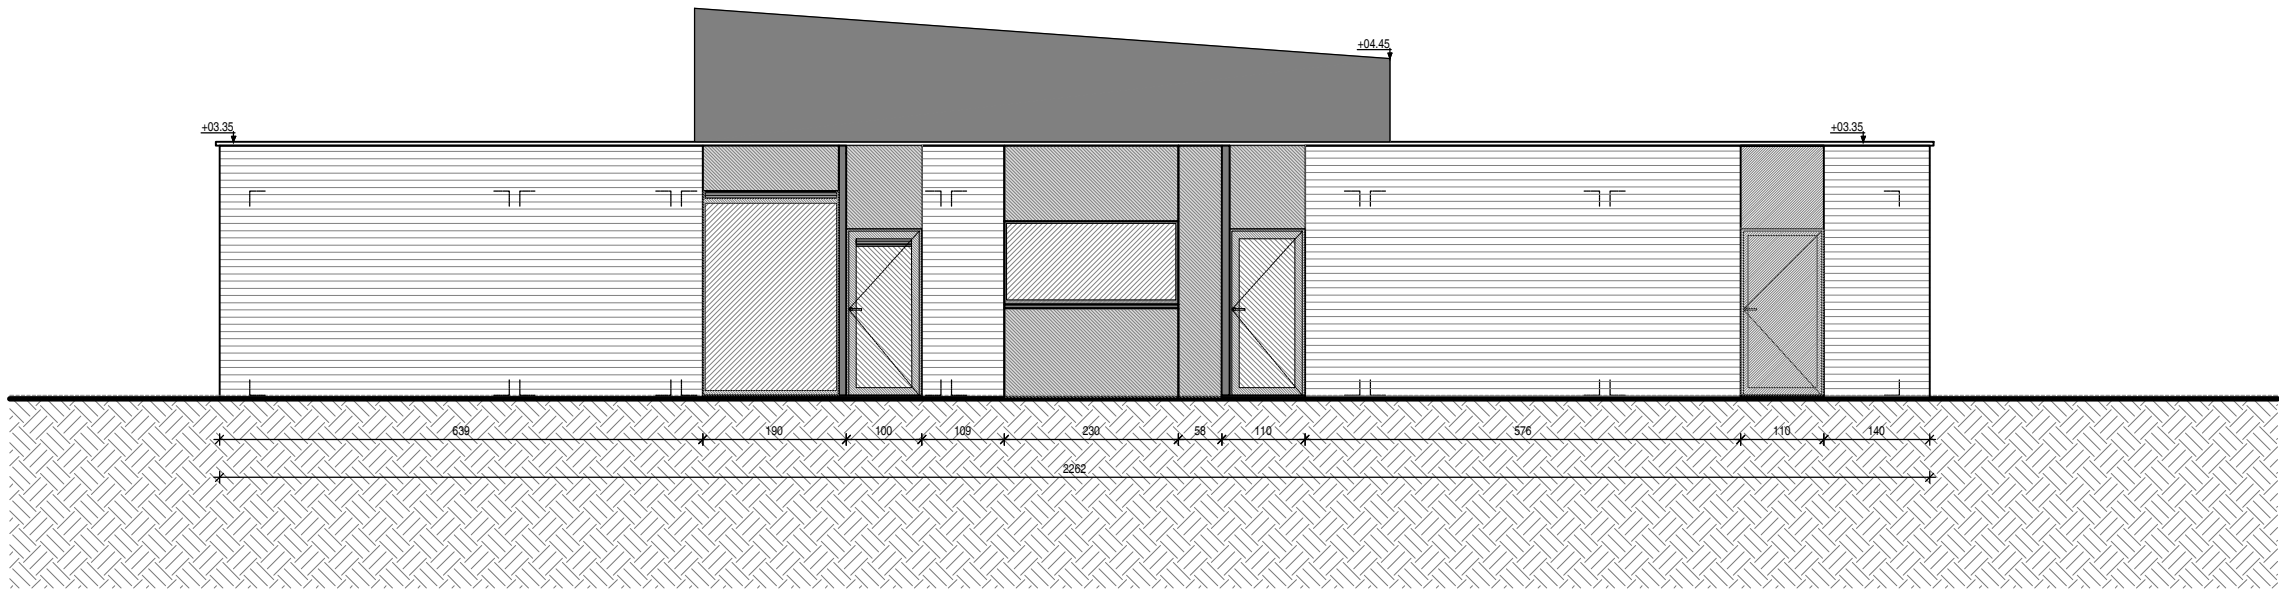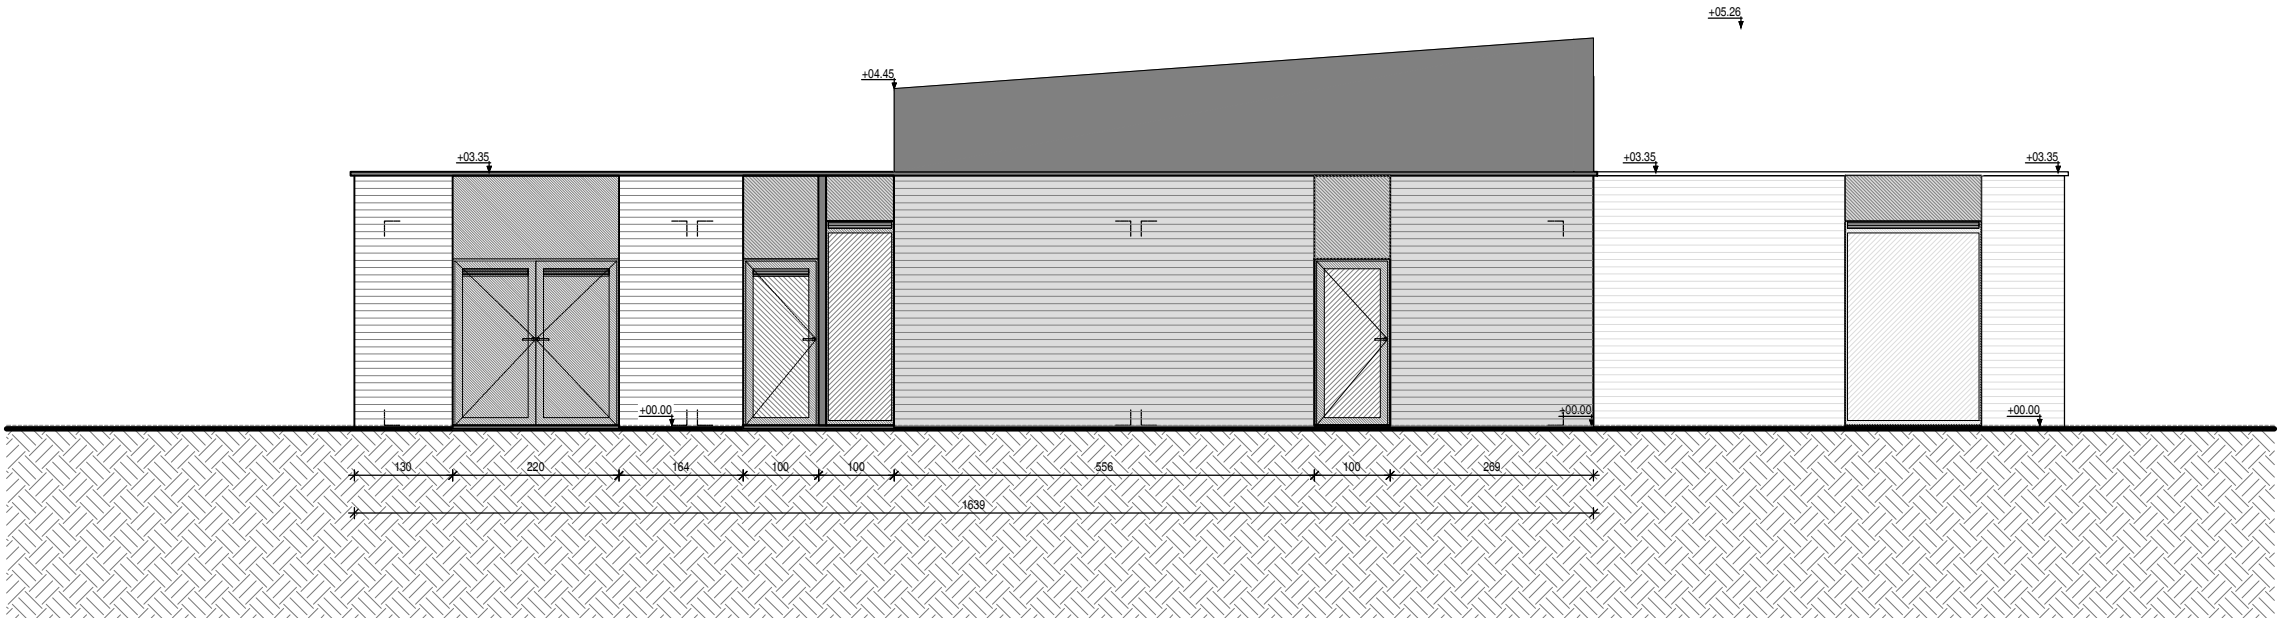

Zijgevel rechts V11
schaal 1:100

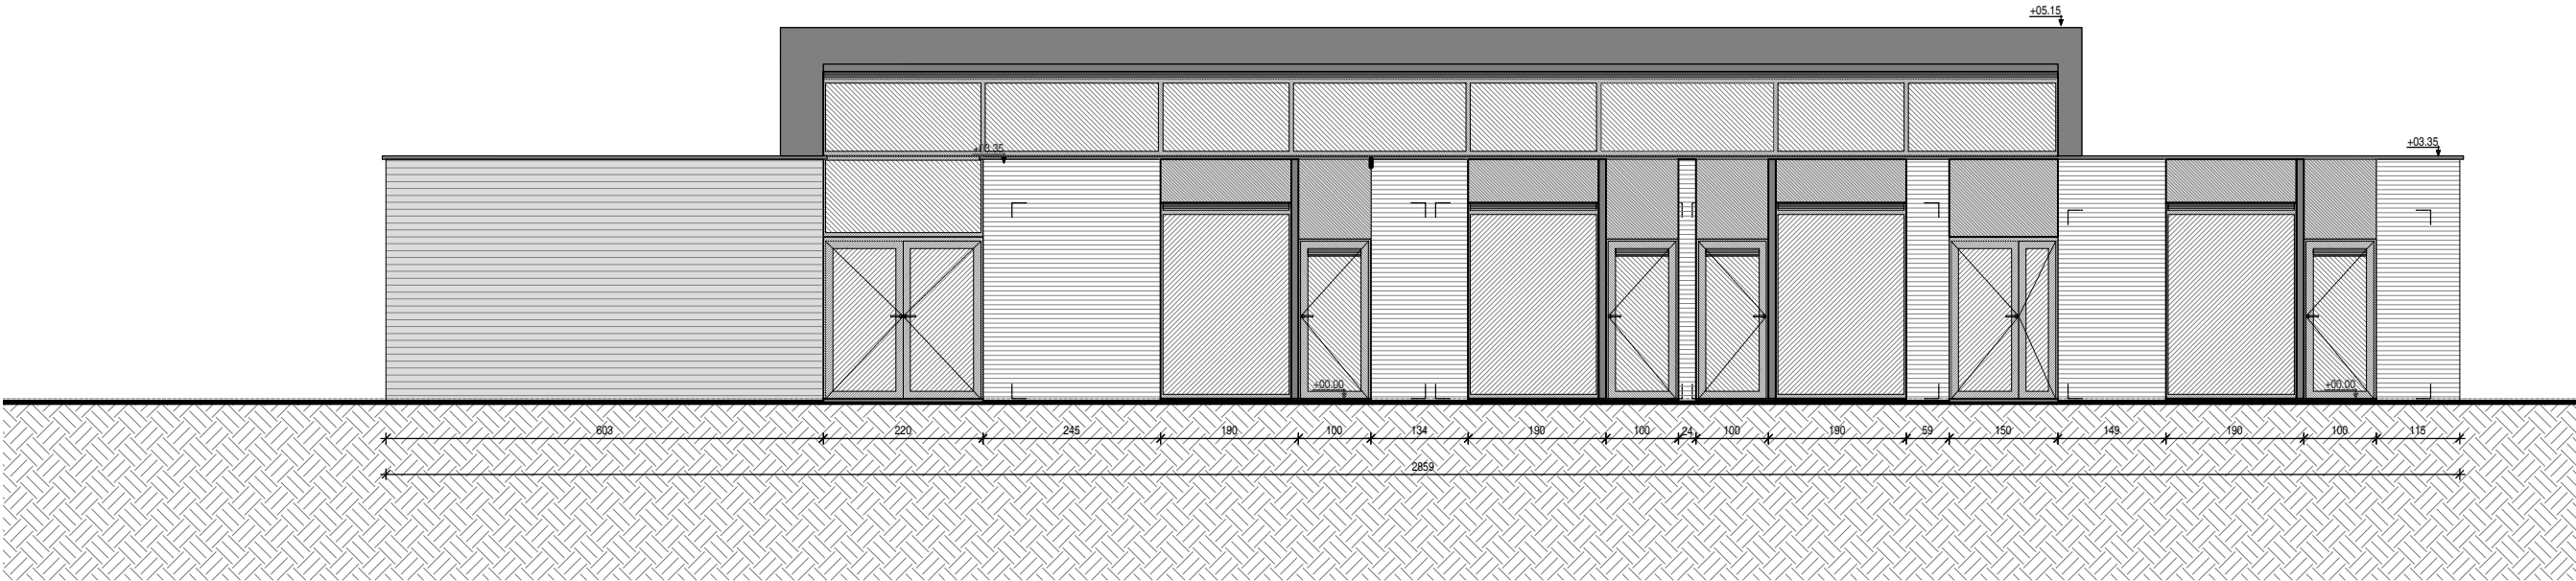

Zijgevel links V11
schaal 1:100

